


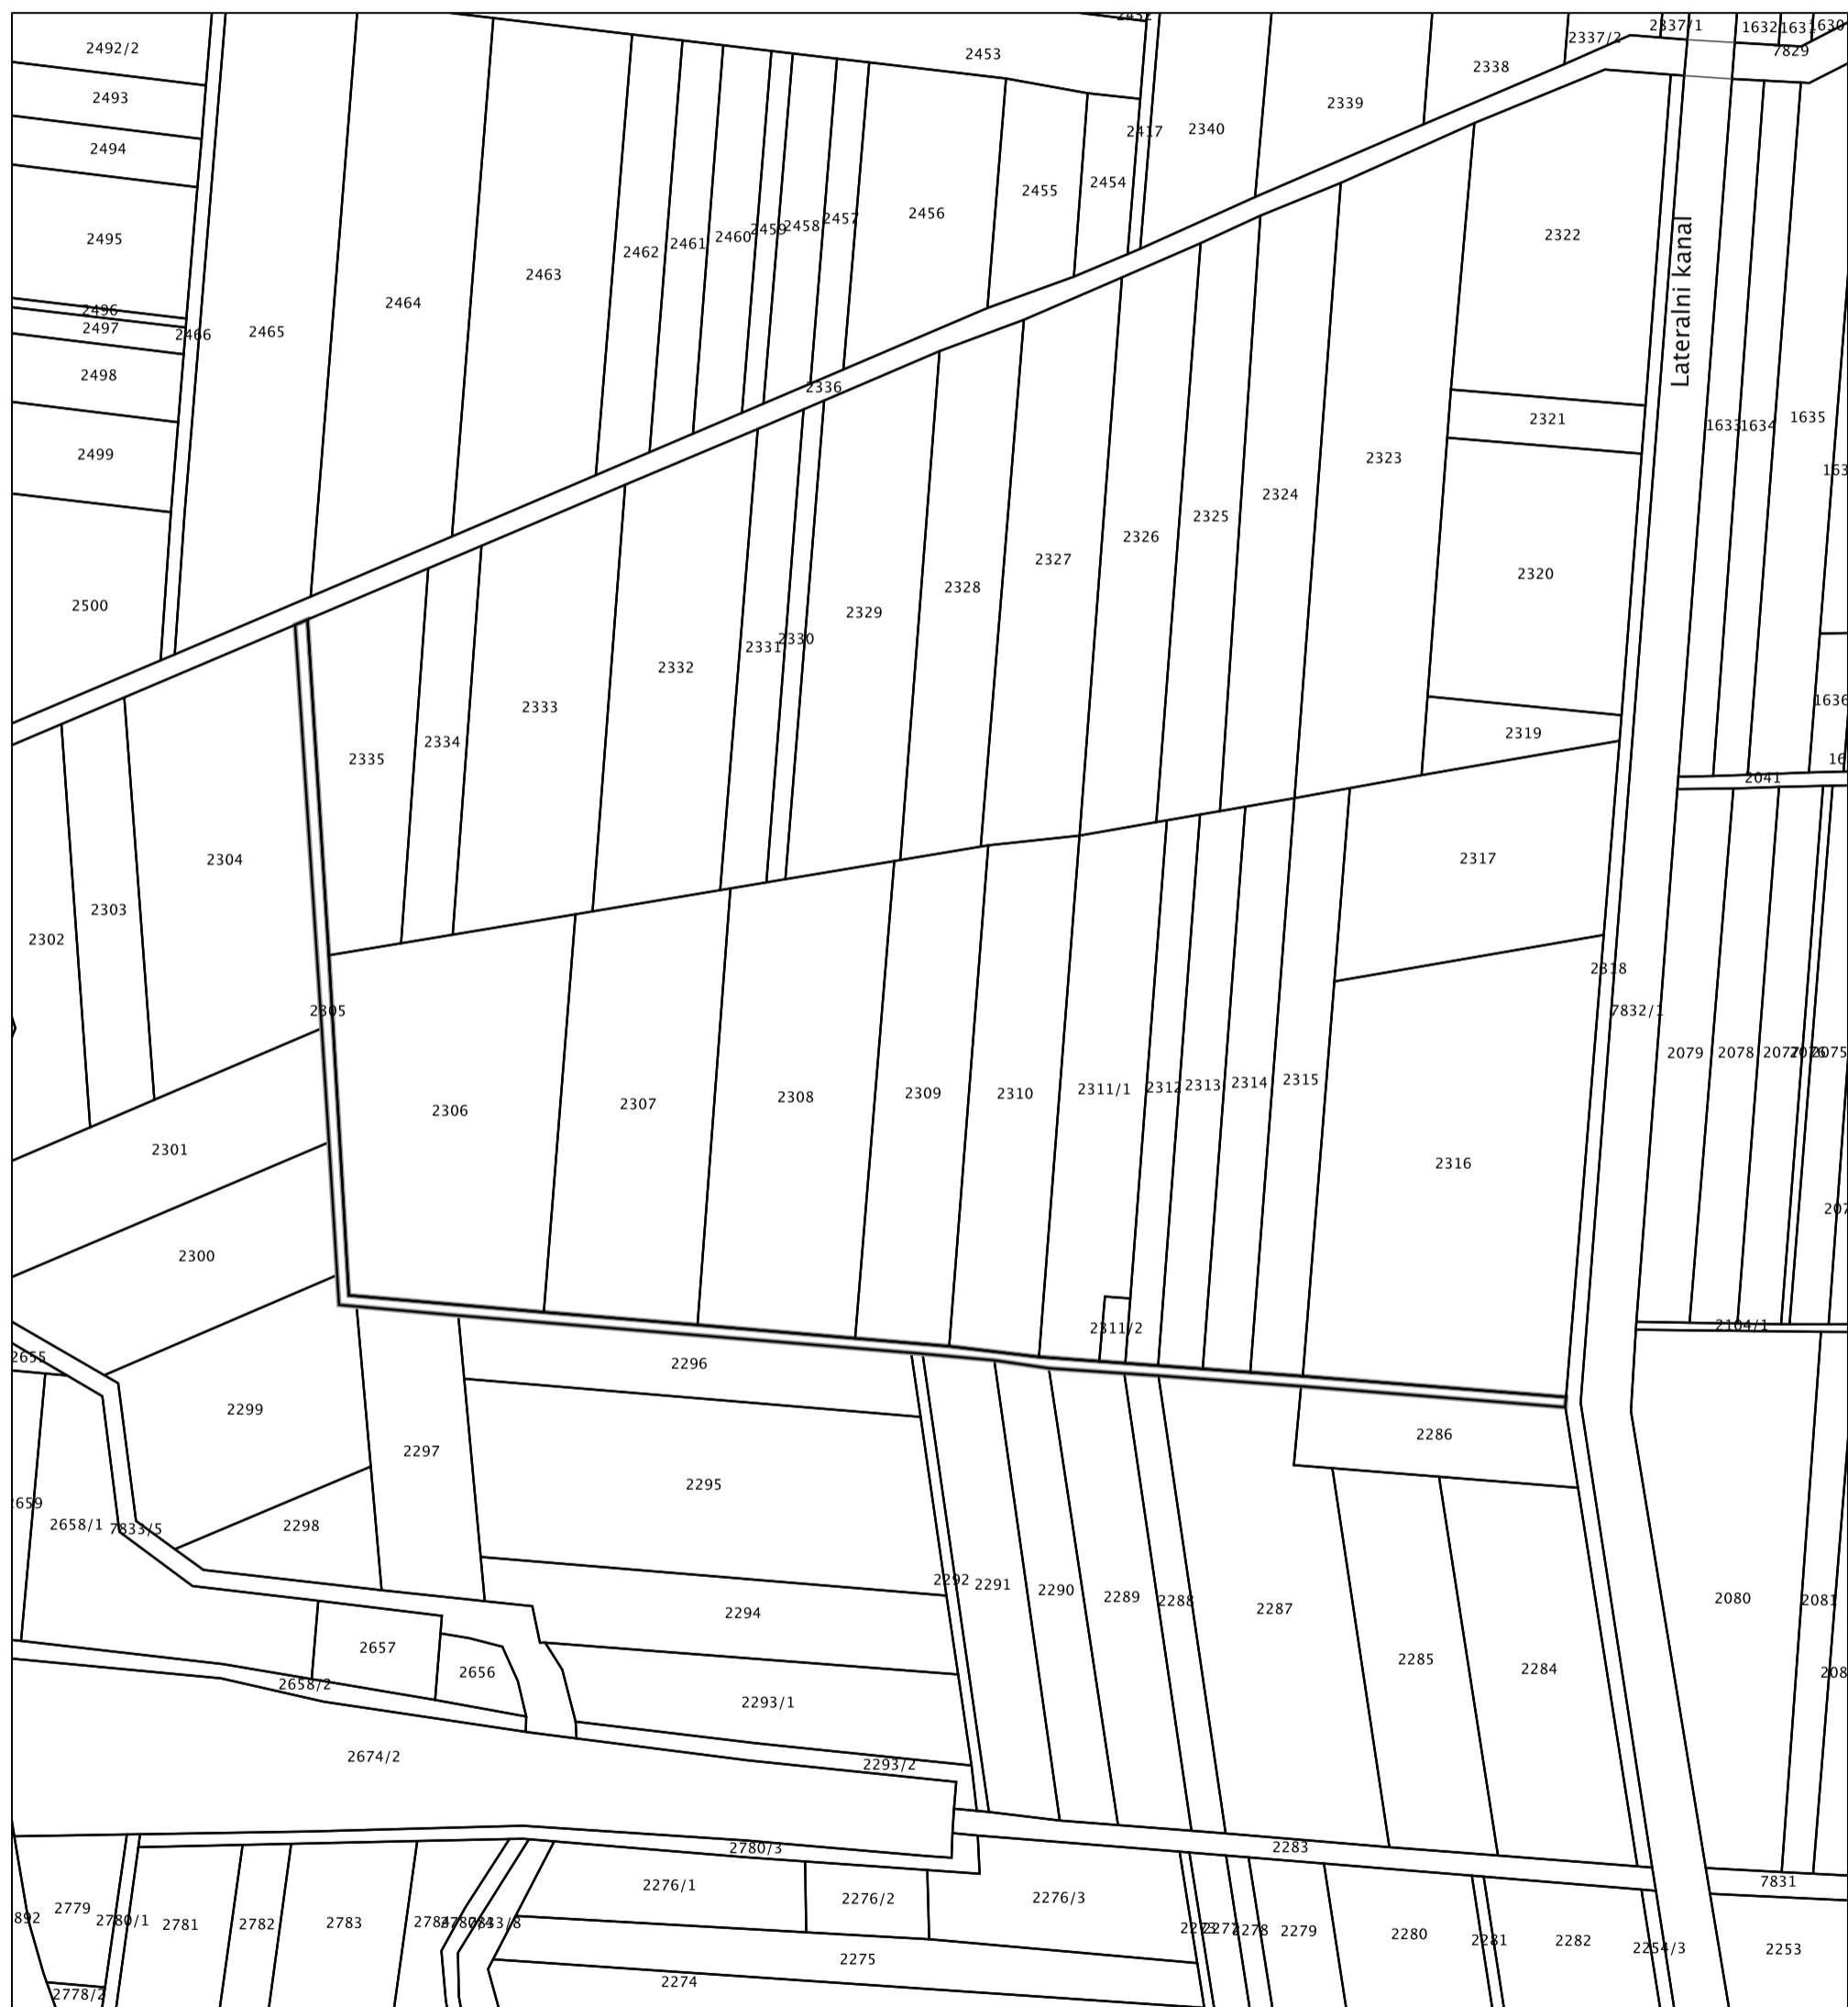

Stanje na dan: 22.09.2021.
OSS evidencijski broj: 779022/2021

IZVOD IZ KATASTARSKOG PLANA

Mjerilo 1:2000
Izvorno mjerilo 1:2880



Sukladno Zakonu o upravnim pristojbama (»Narodne novine«, br. 115/16) te Uredbi o tarifj upravnih pristojbi (»Narodne novine«, br. 92/21 i 93/21), upravna pristojba po Tar. Br. 1. ne naplaćuje se.



Kontrolni broj: 858551014fb7b6

Skeniranjem QR koda navedenog na ovom elektronićkom zapisu možete provjeriti toćnost podataka. Isto možete ućiniti i na internet adresi <http://oss.uredjenazemlja.hr/public/preuzmiDokument> unosom kontrolnog broja. U oba slućajaja sustav će prikazati izvornik ovog dokumenta. U slućajaju da je ovaj dokument identićan prikazanom izvorniku u digitalnom obliku, Državna geodetska uprava potvrđuje toćnost dokumenta i stanje podataka u trenutku izrade isprave.