PRIKAZ ZONA NAPLATE NA PREGLEDNOJ KARTI
M 1:10000

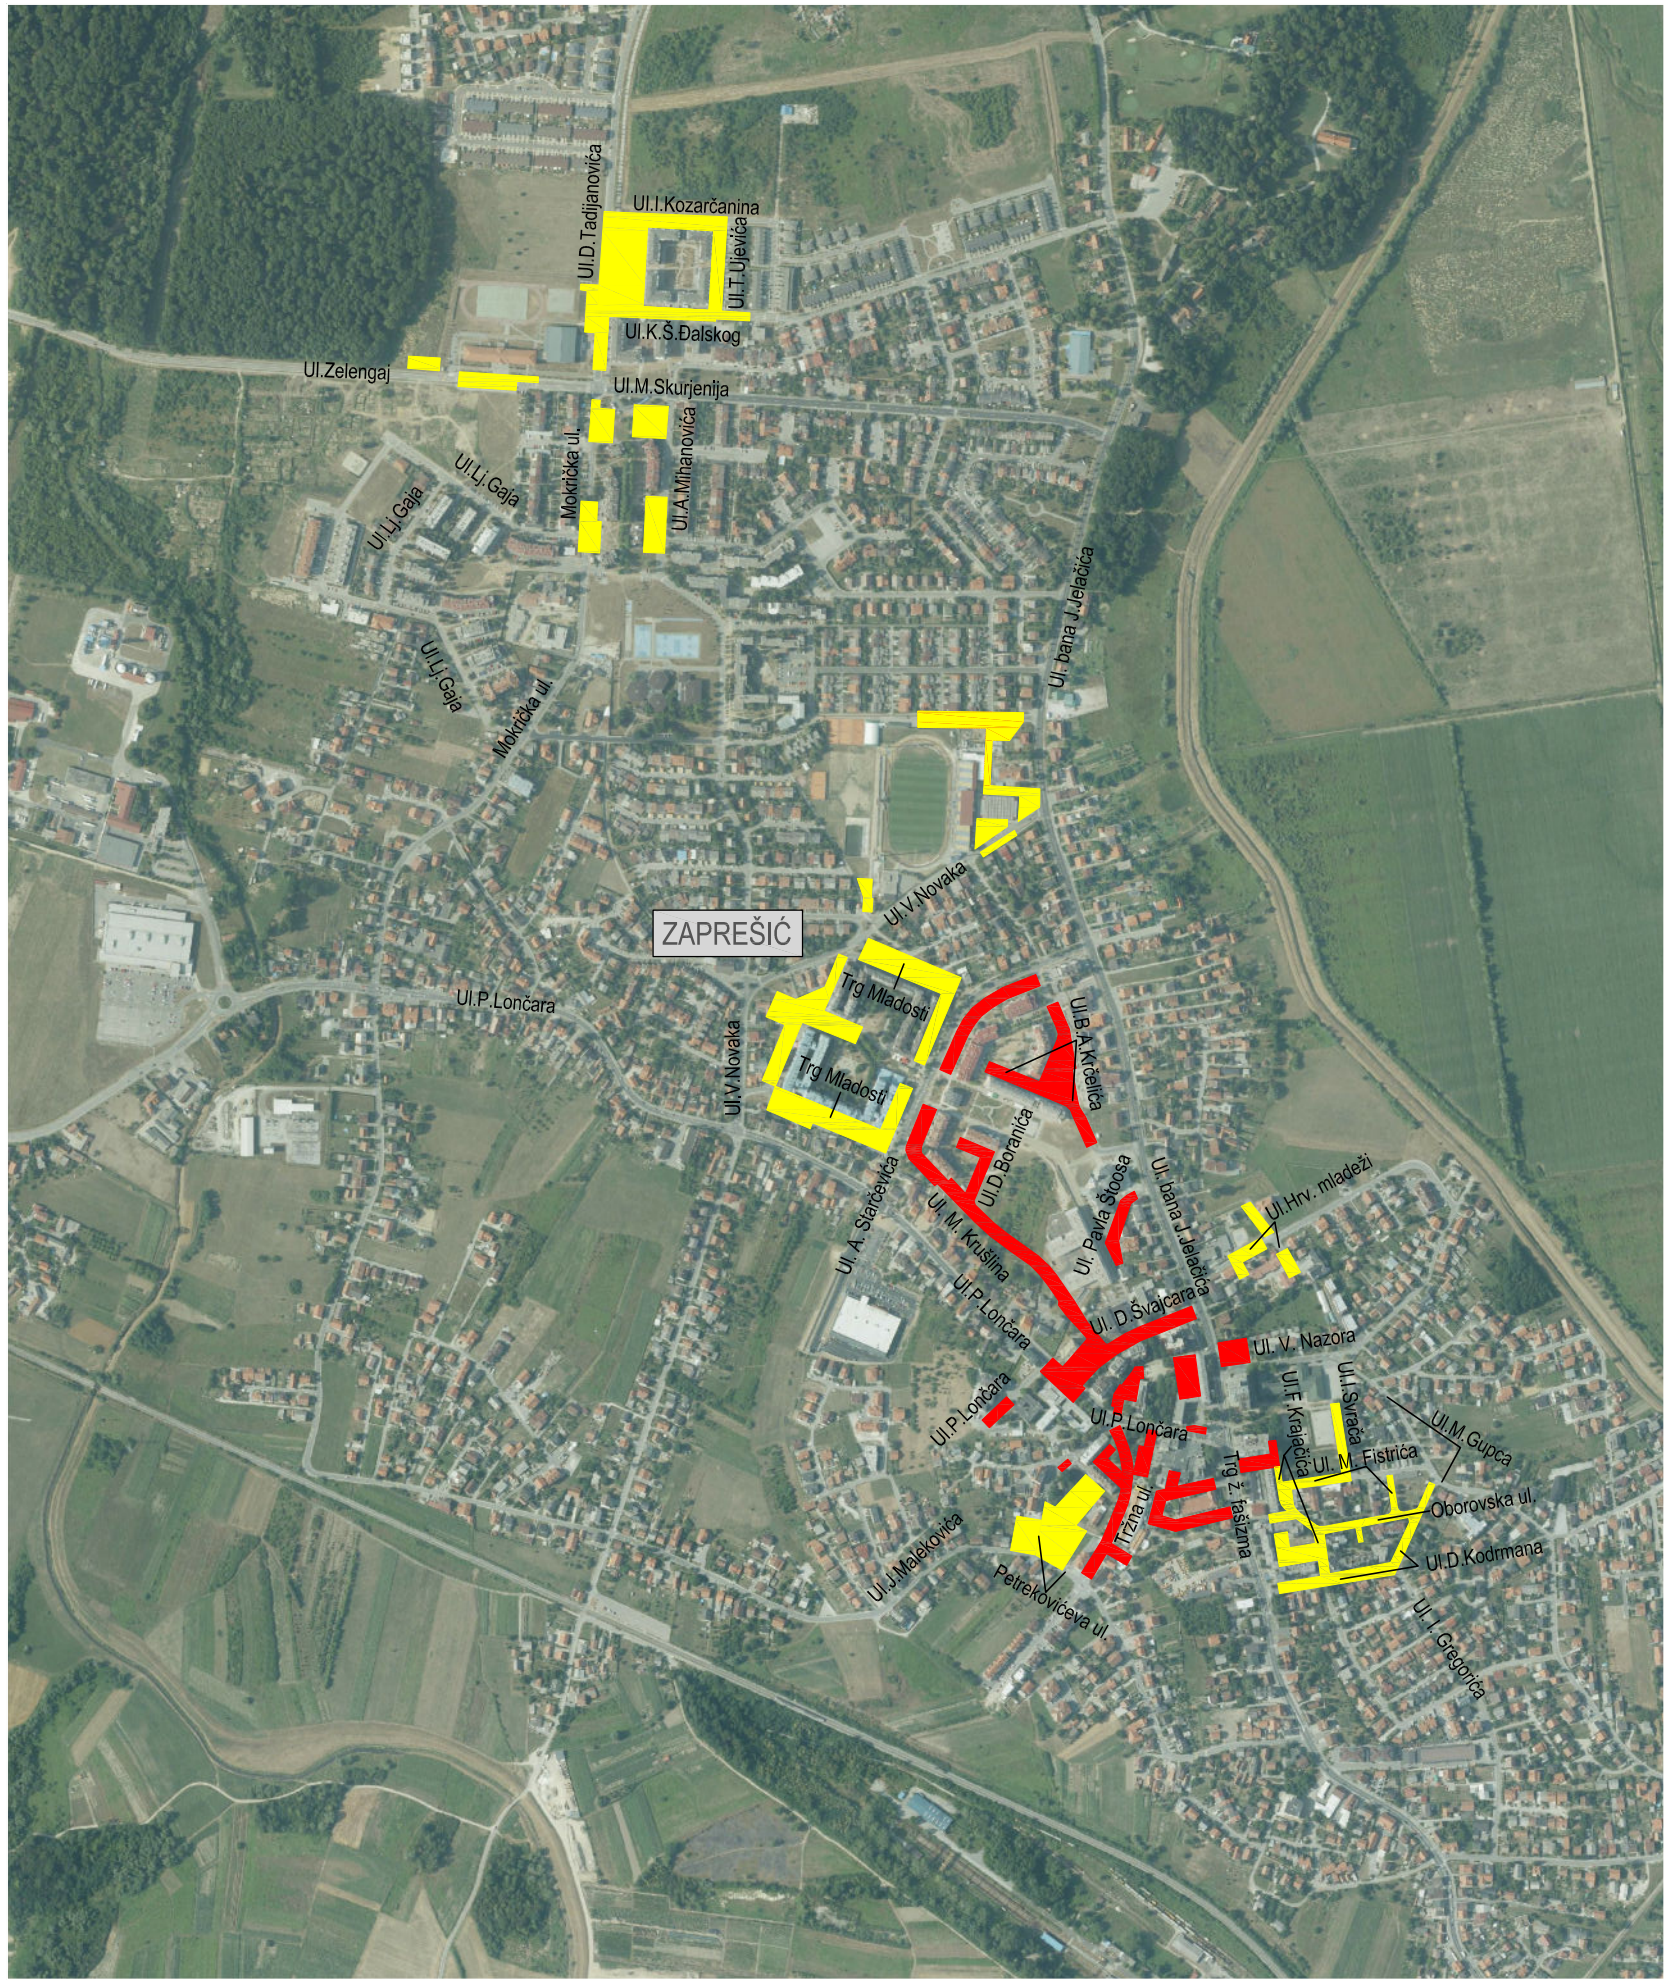

N
W
E
S

LEGENDA:

- prva zona naplate
- druga zona naplate

PROMETIS d.o.o. Zagreb, Cvijete Zuzorić 5
Projektiranje i istraživačko-razvojni rad u području prometa

investitor:
GRAD ZAPREŠIĆ
Nova ulica 10, 10 290 Zaprešić

naziv projekta:
PROMETNI ELABORAT PARKIRALIŠTA KOJA ULAZE U SUSTAV NAPLATE PARKIRANJA NA PODRUČJU GRADA ZAPREŠIĆA - dopuna prometnog elaborata (2)

naziv zahvata u prostoru:
IZVEDBA PROMETNE SIGNALIZACIJE ZA POTREBE OZNAČAVANJA PARKIRALIŠTA KOJA ULAZE U SUSTAV NAPLATE PARKIRANJA NA PODRUČJU GRADA ZAPREŠIĆA

sadržaj grafičkog prikaza:
PRIKAZ ZONA NAPLATE NA PREGLEDNOJ KARTI

projektant, ovlašteni inženjer građevinarstva:
Dario Božičević, mag.ing.aedif.
HRVATSKA KOMORA INŽENJERA GRAĐEVINARSTVA
Dario Božičević
mag. ing. aedif.
Ovlašteni inženjer građevinarstva
G 5021

projektanti suradnici, ovlašteni inženjeri:
Maja Koturak, dipl.ing.građ.
Juraj Gršetić, dipl.ing.prom.

strukovna odrednica projekta:	mjerilo:	oznaka projekta:
PROMETNI ELABORAT	1 : 10000	12-14-17

razina projekta:	datum:	br. graf. prikaza:
GLAVNI PROJEKT	kolovoz, 2022.	2.2.