



ZAGREBACKA ŽUPANIJA

GRAD ZAPREŠIĆ

Naziv prostornog plana:
URBANISTICKI PLAN UREĐENJA ZONE IZMEĐU ULICA MALEKOVICEVE, NOVE ULICE 2 (PLANIRANE) PRODUŽETAK TRŽNE I JUŽNE OBILAZNICE

Naziv kartografskog prikaza:
KORIŠTENJE I NAMJENA POVRŠINA

Broj kartografskog prikaza: 1.0	Mjerilo kartografskog prikaza: 1 : 1 000
--	--

Program mjera za unapređenje stanja u prostoru: Službeni glasnik 25/06	Odluka Gradskog vijeća o donošenju plana: Službeni glasnik 02/09
Javna rasprava objavljena: "Jutarnji list" 10.02.2009.	Javni uvid održan: 18.02.2009. - 19.03.2009.

Pечат tijela odgovornog za provođenje javne rasprave: Berislav Kenji ing.grad.	Odgovorna osoba za provođenje javne rasprave: Berislav Kenji ing.grad.
--	--



Pravna osoba koja je izradila plan:
Arhitektonski Atelier Deset
Hebrangova 18. Zagreb
d.o.o. za arhitekturu i urbanizam

Pечат pravne osobe koja je izradila plan:	Odgovorna osoba: Ivan Mucko ovlašteni arhitekt
---	--

Strucni tim u izradi plana: Jasenska Galovic dipl.ing.arh. Jana Grgasovic dipl.ing.arh.
..... Damir Sekulic dipl.ing.agr. Nera Jelaska dipl.ing.arh.
..... David Cvetko dipl.ing.agr.

Pечат Gradskog vijeća:	Predsjednik Gradskog vijeća: Vladimir Cvetko
------------------------	--

Istovjetnost prostornog plana s izvornikom ovjerava: 	Pечат nadležnog tijela:
---	--------------------------------------

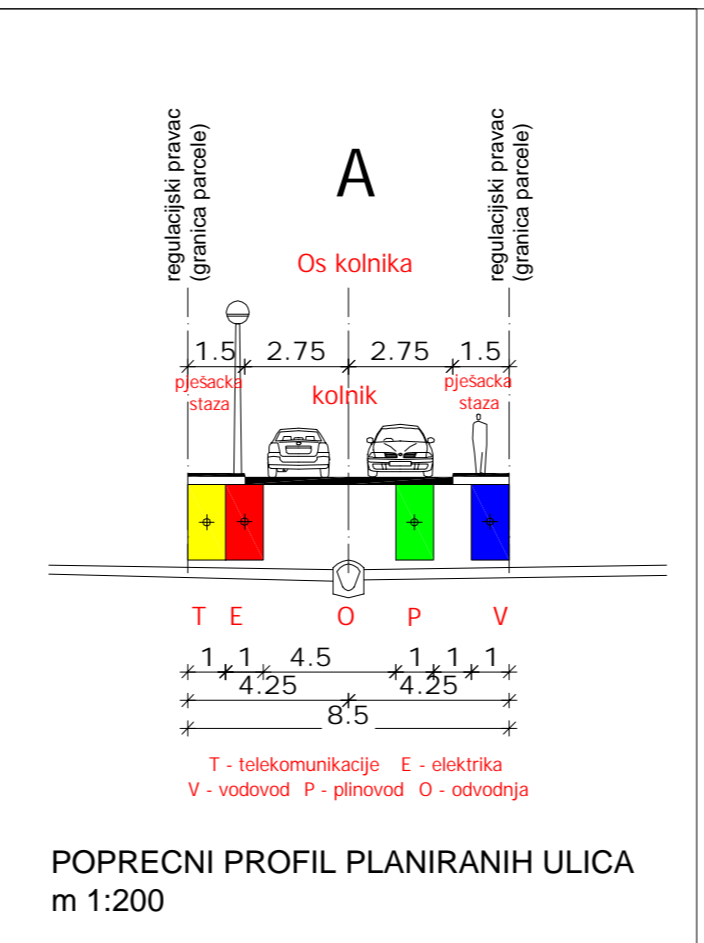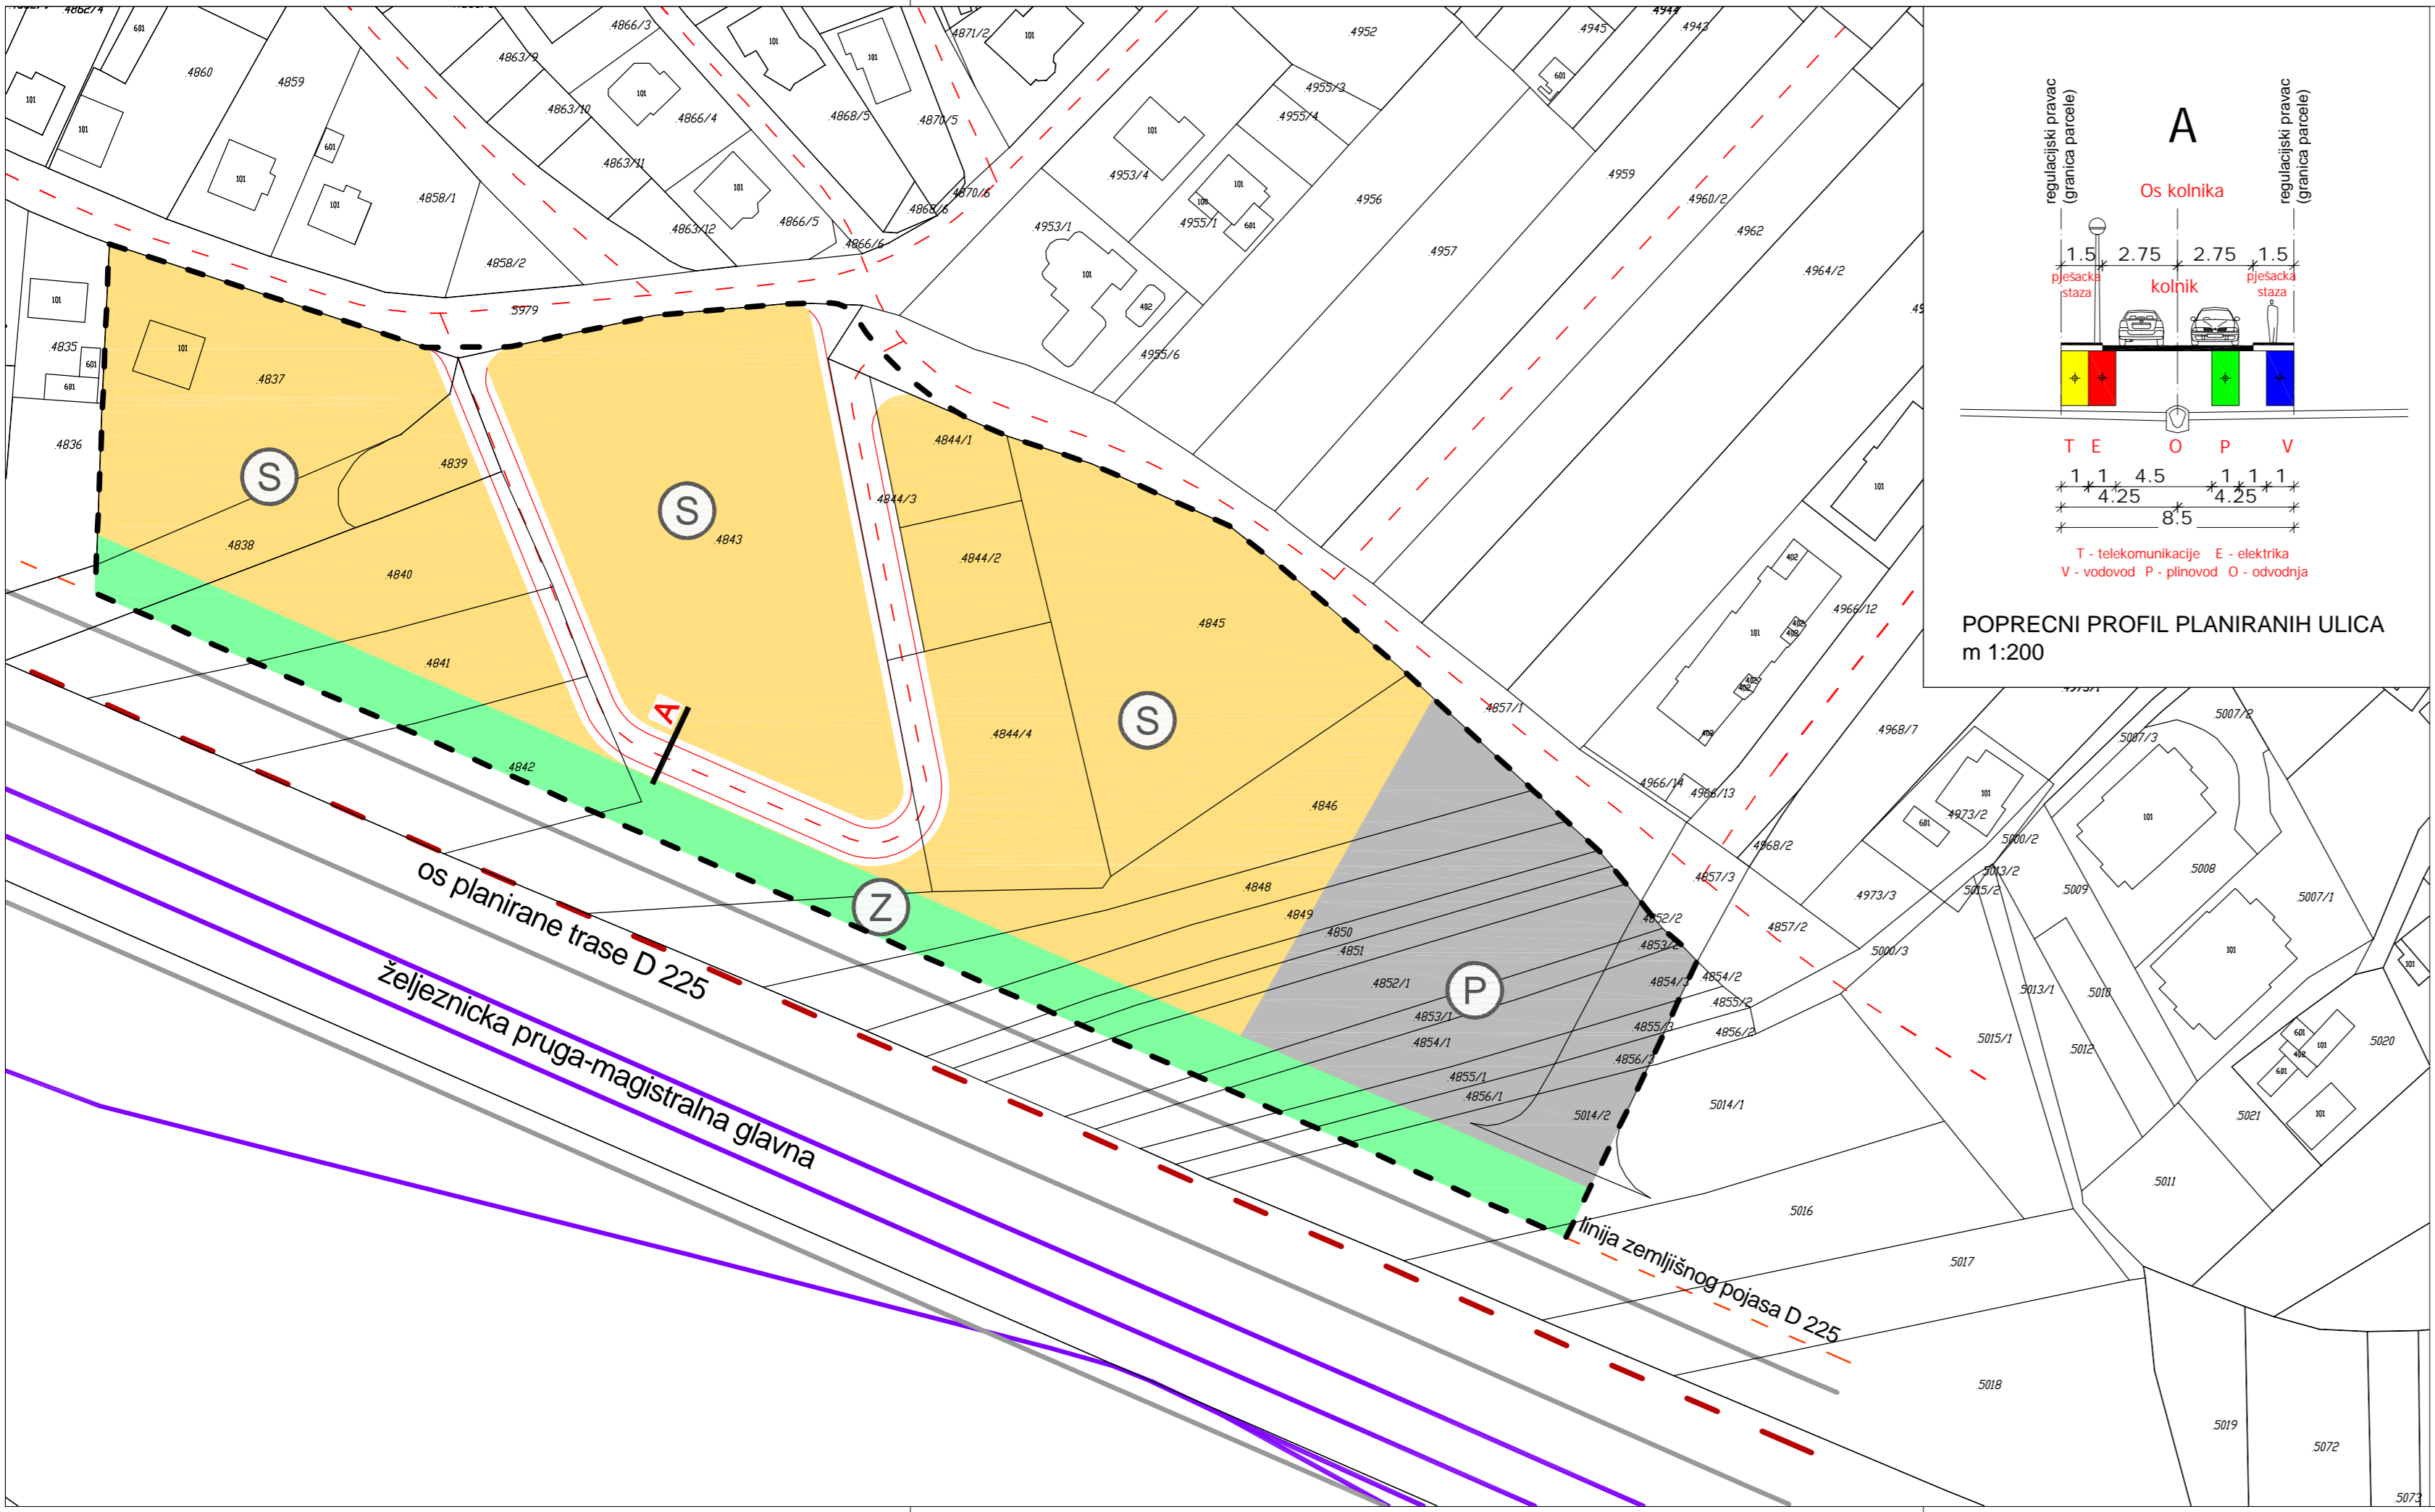

- GRANICA OBUHVATA
- GRANICA OBUHVATA PLANA
- PROMETNA MREŽA
- - - OS TRASE KOLNIKA
- KORIDOR ULICE
- OZNAKA KARAKTERISTICNOG POPREČNOG PROFILA
- NAMJENA POVRŠINA I UVJETI GRADNJE
- STAMBENA NAMJENA - individualna i višestambena (srednja i niska)
- ZAŠTITNE ZELENE POVRŠINE
- PARKIRALIŠTE

