



- izvornik -

# GRAD ZAPREŠIĆ

## IV. IZMJENE I DOPUNE PROSTORNOG PLANA GRADA ZAPREŠIĆA

### INFRASTRUKTURNI SUSTAVI I MREŽE - VODNOGOSPODARSKI SUSTAVI - ODVODNJA OTPADNIH VODA




- GRANICE**
- ADMINISTRATIVNA GRANICA GRADA / NASELJA
  - GRANICA OBUHVATA PPUG ZAPREŠIĆA

INFRASTRUKTURNI SUSTAVI - VODNOGOSPODARSKI SUSTAVI

izgrađeno / neizgrađeno

#### ODVODNJA OTPADNIH VODA

- UREDAJ ZA PROČIŠĆAVANJE OTPADNIH VODA
- MB - mehaničko-biološki
- ISPUST OTPADNIH VODA
- ISPUST OTPADNIH VODA
- CRPNA STANICA
- RETENCUSKI BAZEN (RB)
- GLAVNI DOVODNI KANAL - KOLEKTOR
- OSTALI DOVODNI KANALI
- SMJER TOKA

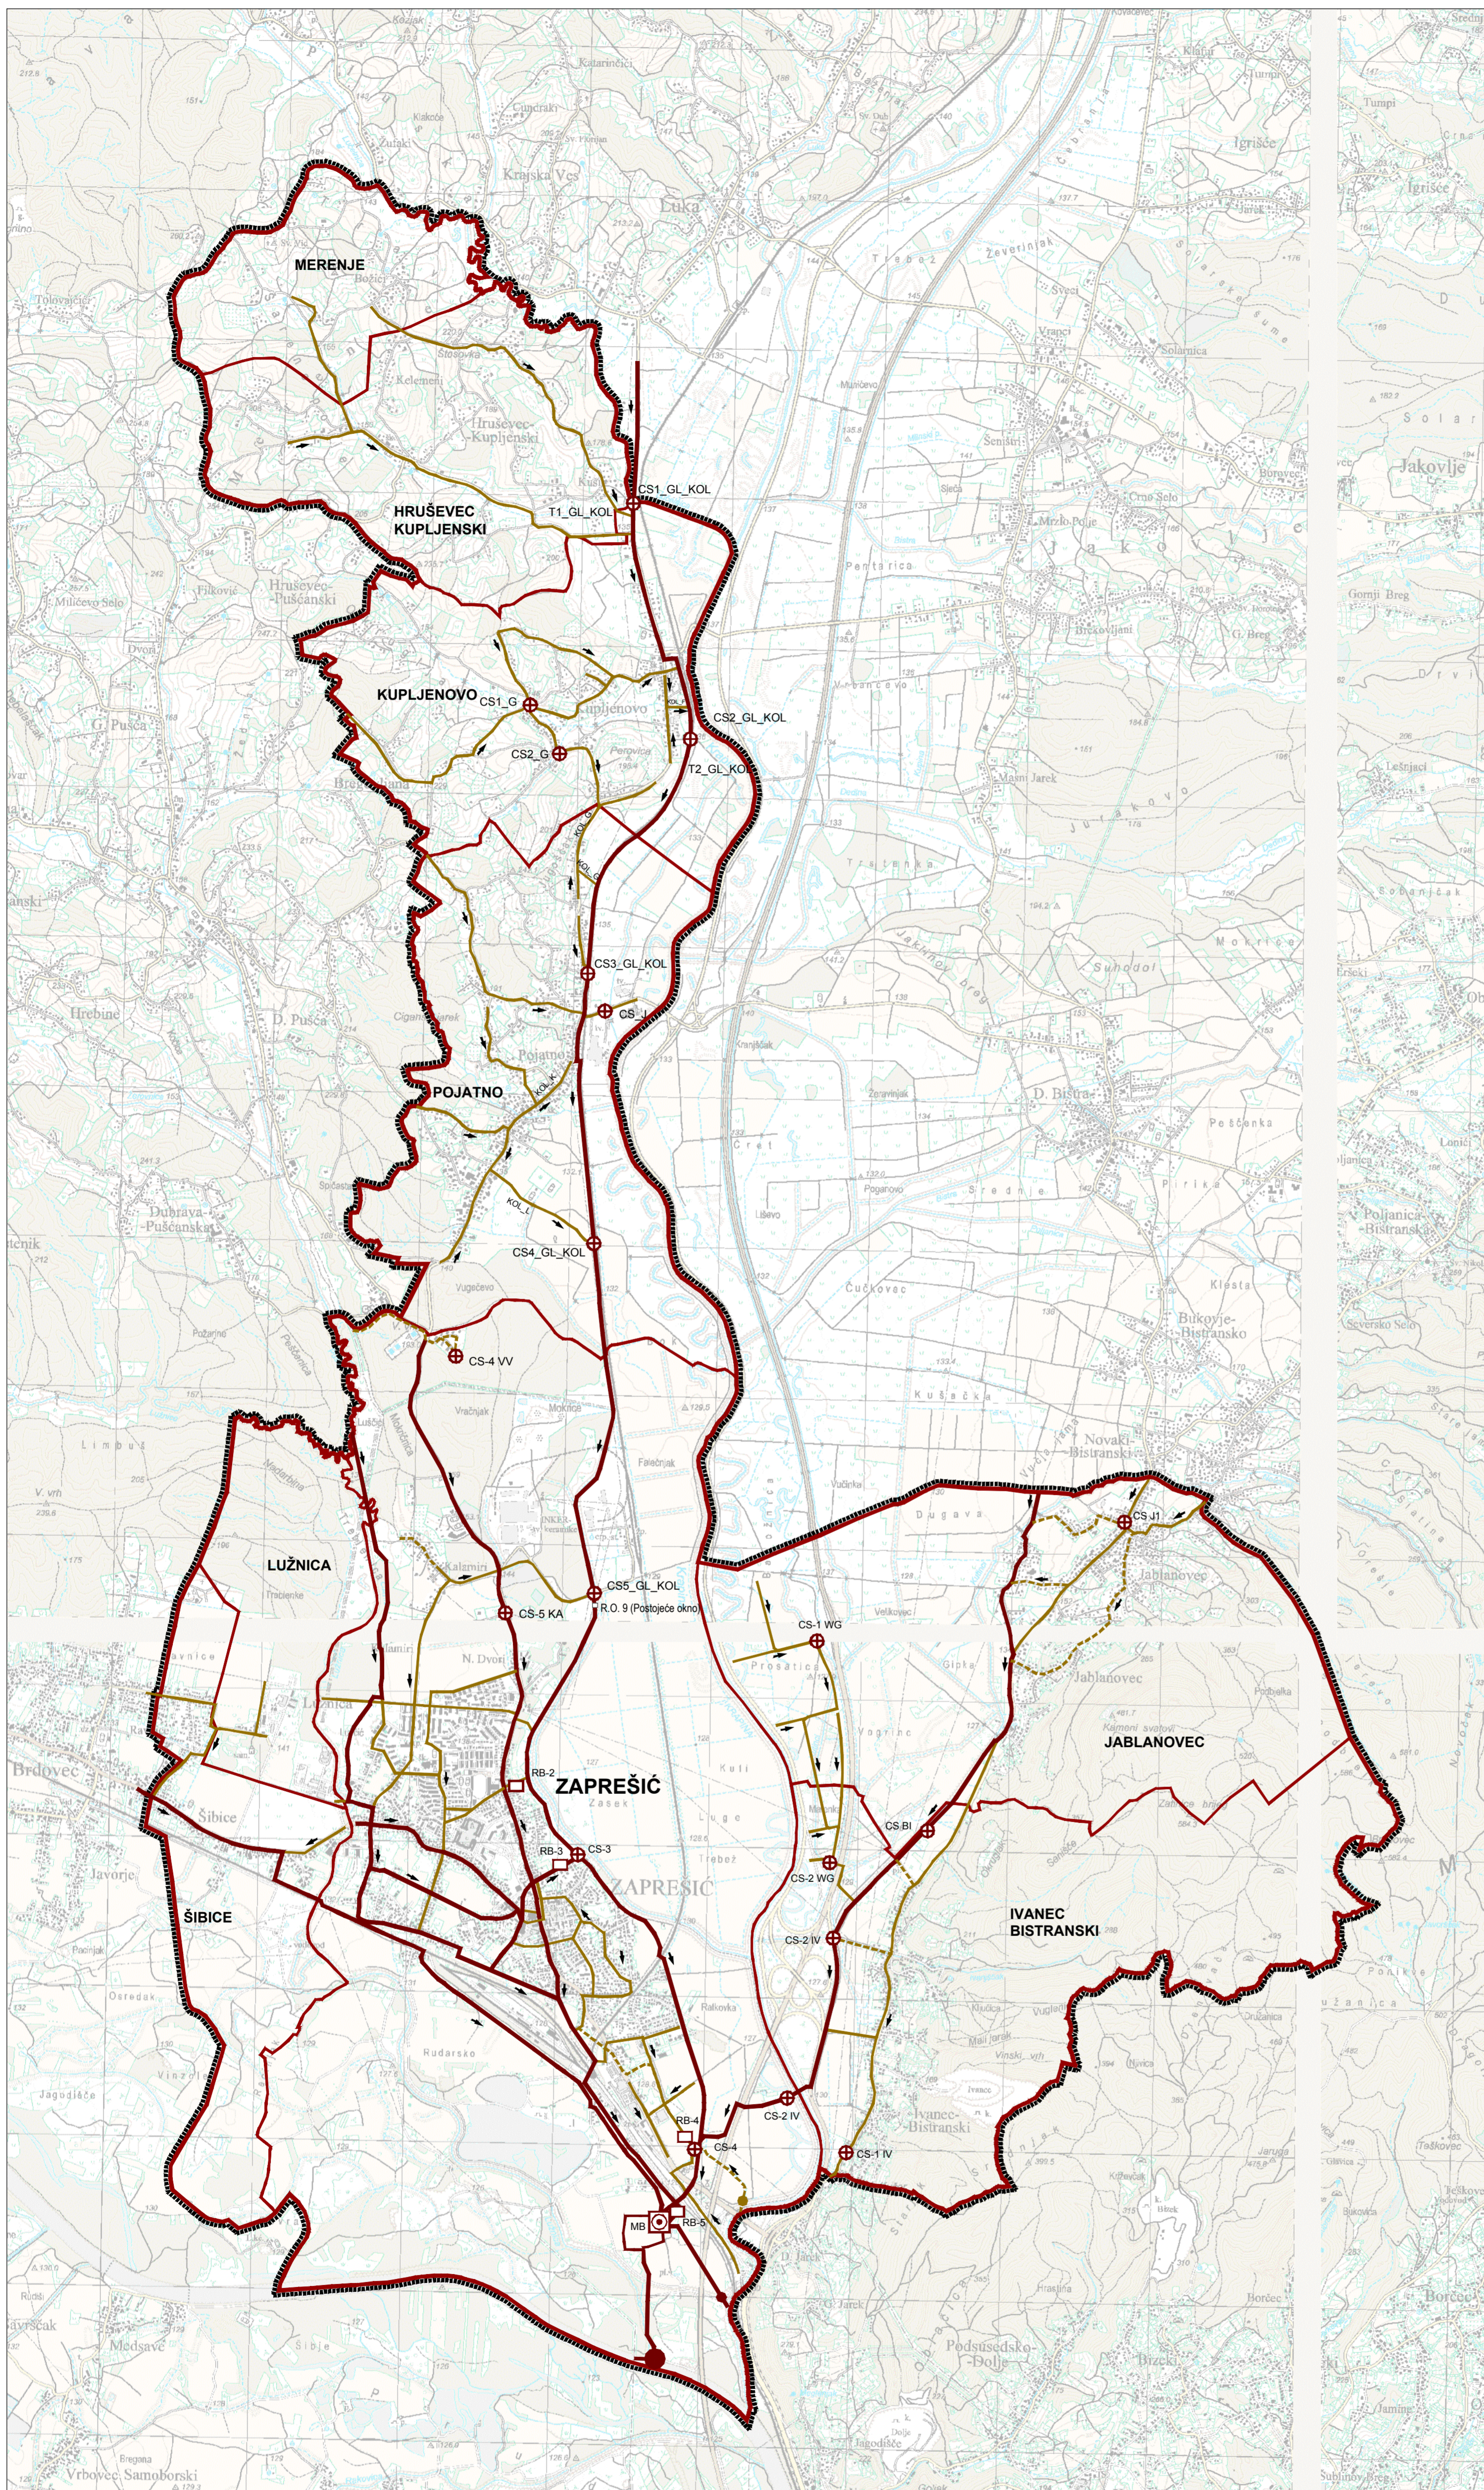

Županija: ZAGREBAČKA ŽUPANIJA  
Grad: GRAD ZAPREŠIĆ

Naziv prostornog plana:  
IV. IZMJENE I DOPUNE PROSTORNOG PLANA UREĐENJA GRADA ZAPREŠIĆA

Naziv kartografskog prikaza:  
INFRASTRUKTURNI SUSTAVI - VODNOGOSPODARSKI SUSTAVI -  
- ODVODNJA OTPADNIH VODA

Broj kartografskog prikaza: 3.7	Mjerilo kartografskog prikaza: 1:25000
Odluka o izradi plana: 30. studenog 2015.	Odluka predstavničkog tijela o donošenju plana: Službene novine Grada Zaprrešića br. 7/16
Javna rasprava (datum objave): 30. studenog 2015.	Javni uvid održan: 9. prosinca - 23. prosinca 2015. (javno izlaganje: 10. prosinca 2015.)
Ponovna javna rasprava (datum objave): 27. travnja 2016.	Javni uvid održan: 6. svibnja - 13. svibnja 2016. (javno izlaganje: 12. svibnja 2016.)
Pečat upravnog tijela odgovornog za provođenje javne rasprave:	Odgovorna osoba za provođenje javne rasprave:  ANITA ŠTIMAC, dipl. ing. arh.
Mišljenje na plan prema članku 107. Zakona o prostornom uređenju (Narodne novine br. 153/13) broj suglasnosti KLASA:	
Pravna osoba koja je izradila plan: <b>URBANE TEHNIKE</b> d.o.o. Vrbik 8a, Zagreb, HR_tel. +385 1 4444 100_fax. +385 1 4444 109_@u-t.hr	
Pečat pravne osobe koja je izradila plan:	Odgovorna osoba:  DRAŽEN PLEVKO, dipl. ing. arh.
Pečat odgovornog voditelja:	Odgovorni voditelj:  DRAŽEN PLEVKO, dipl. ing. arh.
Stručni tim URBANE TEHNIKE d.o.o. u izradi plana: 1. HRVOJE BAKRAN, dipl. ing. arh. 2. ZDRAVKO KRASIĆ, dipl. ing. arh. 3. DRAŽEN PLEVKO, dipl. ing. arh. 4. ANA STAMAC, dipl. ing. arh.	5. FILIP KOBZINEK, mag. ing. arh. 6. TATJANA LIKTAR ELEZ, dipl. ing. arh. 7. IVANA PLANINČIĆ, dipl. ing. arh.
Pečat predstavničkog tijela:	Predsjednik predstavničkog tijela:  mr. sc. DRAGO BAGO
Istovjetnost ovog prostornog plana s izvornikom ovjerava:	Pečat nadležnog tijela: