







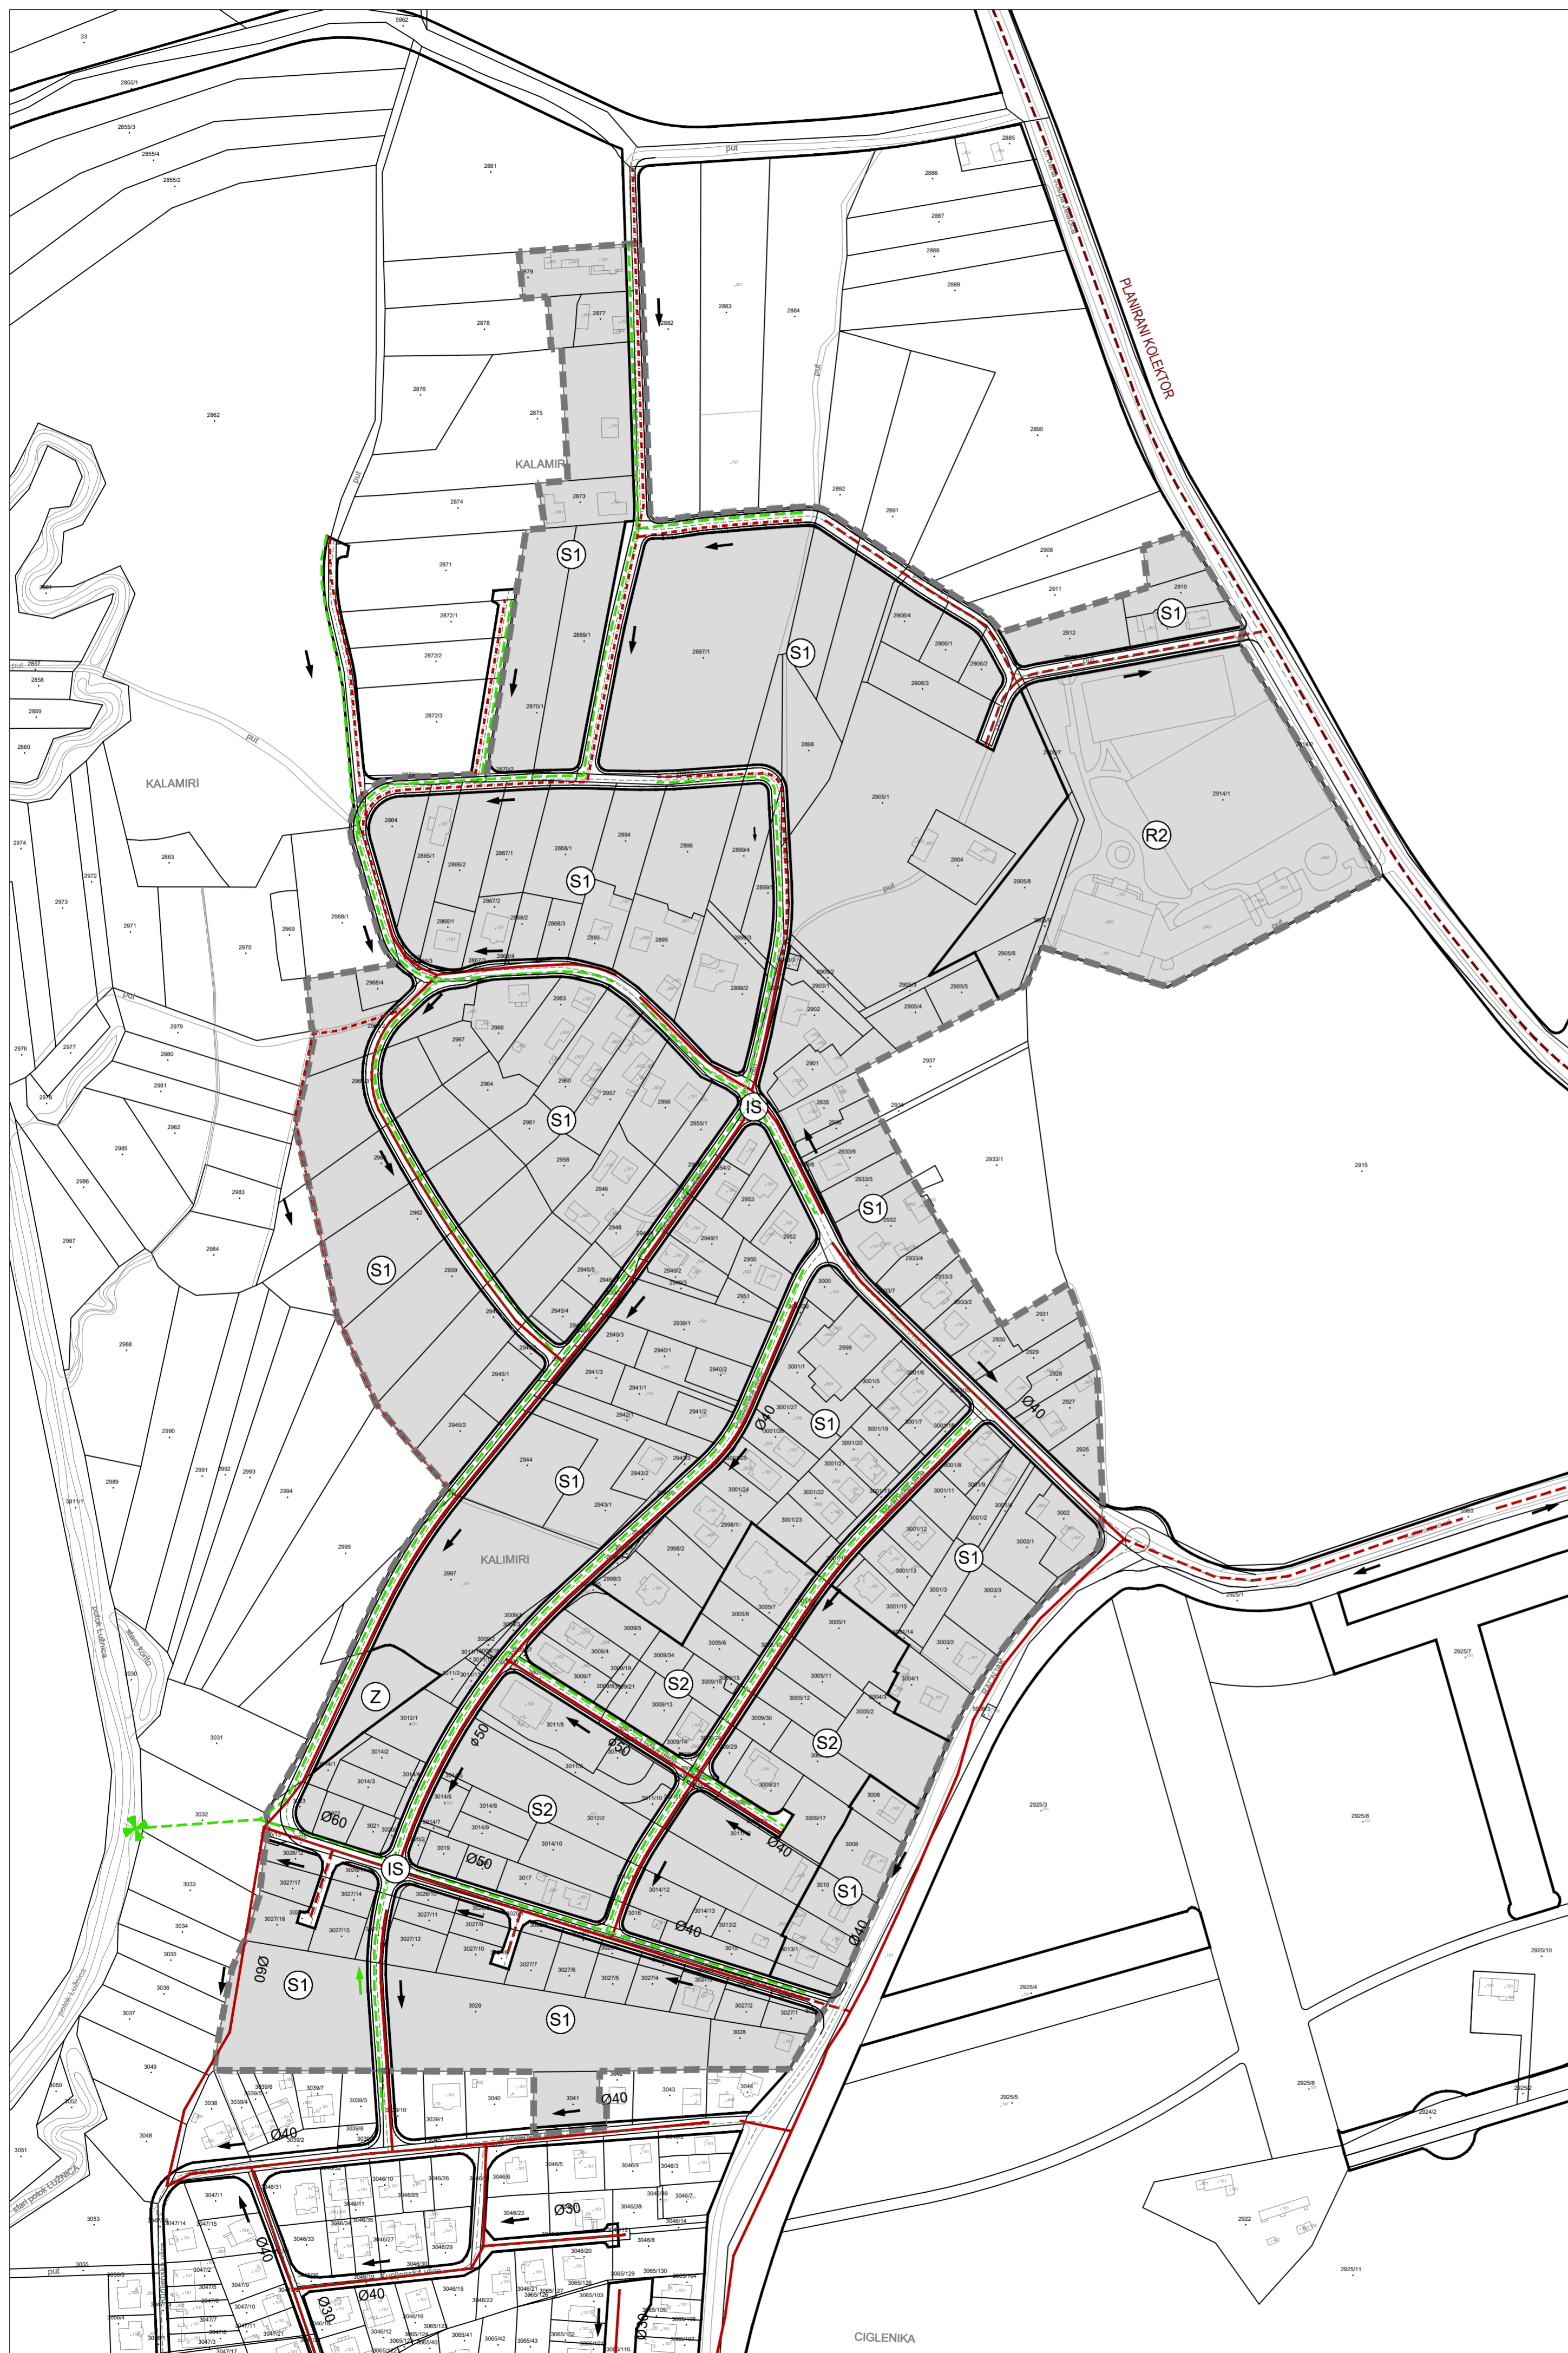


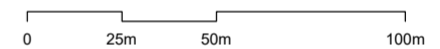

## GRAD ZAPREŠIĆ

### I. IZMJENE I DOPUNE URBANISTIČKOG PLANA UREĐENJA NASELJA KALAMIRI

#### TUMAČ:

-  GRANICA OBUHVATA UPU-a
- VODNOGOSPODARSKI SUSTAV  
ODVODNJA OTPADNIH VODA  
MJEŠOVITI SUSTAV ODVODNJE**
  -  GLAVNI ODVODNI KANALI - KOLEKTOR
  -  OSTALI ODVODNI KANALI
- RAZDJELNI SUSTAV ODVODNJE**
  -  ISPUST OBORINSKE ODVODNJE
  -  OSTALI ODVODNI KANALI
  -  KANALI OBORINSKE ODVODNJE



Županija: ZAGREBAČKA ŽUPANIJA Grad: GRAD ZAPREŠIĆ		
Naziv prostornog plana: I. IZMJENE I DOPUNE URBANISTIČKOG PLANA UREĐENJA NASELJA KALAMIRI		
Naziv kartografskog prikaza: PROMETNA, ULIČNA I KOMUNALNA INFRASTRUKTURNA MREŽA - MREŽA ODVODNJE		
Broj kartografskog prikaza: 2.6	Mjerilo kartografskog prikaza: 1:2000	
Odluka o izradi plana (sl. glasilo): Službene novine Grada Zaprešića br. 2/19 i 3/19	Odluka predstavničkog tijela o donošenju plana (sl. glasilo): Službene novine Grada Zaprešića br. 02/20	
Javna rasprava (datum objave): 18. listopada 2019. Ponovljena javna rasprava (datum objave): 20. prosinca 2019.	Javni uvid održan: 31. listopada 2019. - 14. studenog 2019. Ponovljeni javni uvid održan: 7. siječnja 2020. - 21. siječnja 2020.	
Pečat upravnog tijela odgovornog za provođenje javne rasprave:	Odgovorna osoba za provođenje javne rasprave:  MIRAN POKUPEC, dipl. ing. građ.	
Pravna osoba koja je izradila plan: <b>URBANE TEHNIKE</b> d.o.o. Vrbik 8a, Zagreb, HR_tel. +385 1 4444 100_fax. +385 1 4444 109_ut@u-t.hr	Pečat pravne osobe koja je izradila plan:	Odgovorna osoba:  DRAŽEN PLEVKO, dipl. ing. arh.
Pečat odgovornog voditelja izrade plana:	Odgovorni voditelj:  DRAŽEN PLEVKO, dipl. ing. arh. - ovlašten arhitekt urbanist	
Stručni tim URBANE TEHNIKE d.o.o. u izradi plana: 1. Dražen Plevko, dipl.ing.arh. 2. Zdravko Kراسić, dipl.ing.arh. 3. Hrvoje Bakran, dipl.ing.arh. 4. Hrvoje Babić, dipl.ing.arh.	5. Andrea Pavlović, mag.ing.arh. 6. Barbara Kulišić, mag.ing.arh. 7. Ivana Planinić, dipl.ing.arh. 8. Aleksandra Brezovečki Biđin, dipl.ing.arh.	
Pečat predstavničkog tijela:	Predsjednik predstavničkog tijela:  mr.sc. DRAGO BAGO	
Istovjetnost ovog prostornog plana s izvornikom ovjerava:	Pečat nadležnog upravnog tijela:	