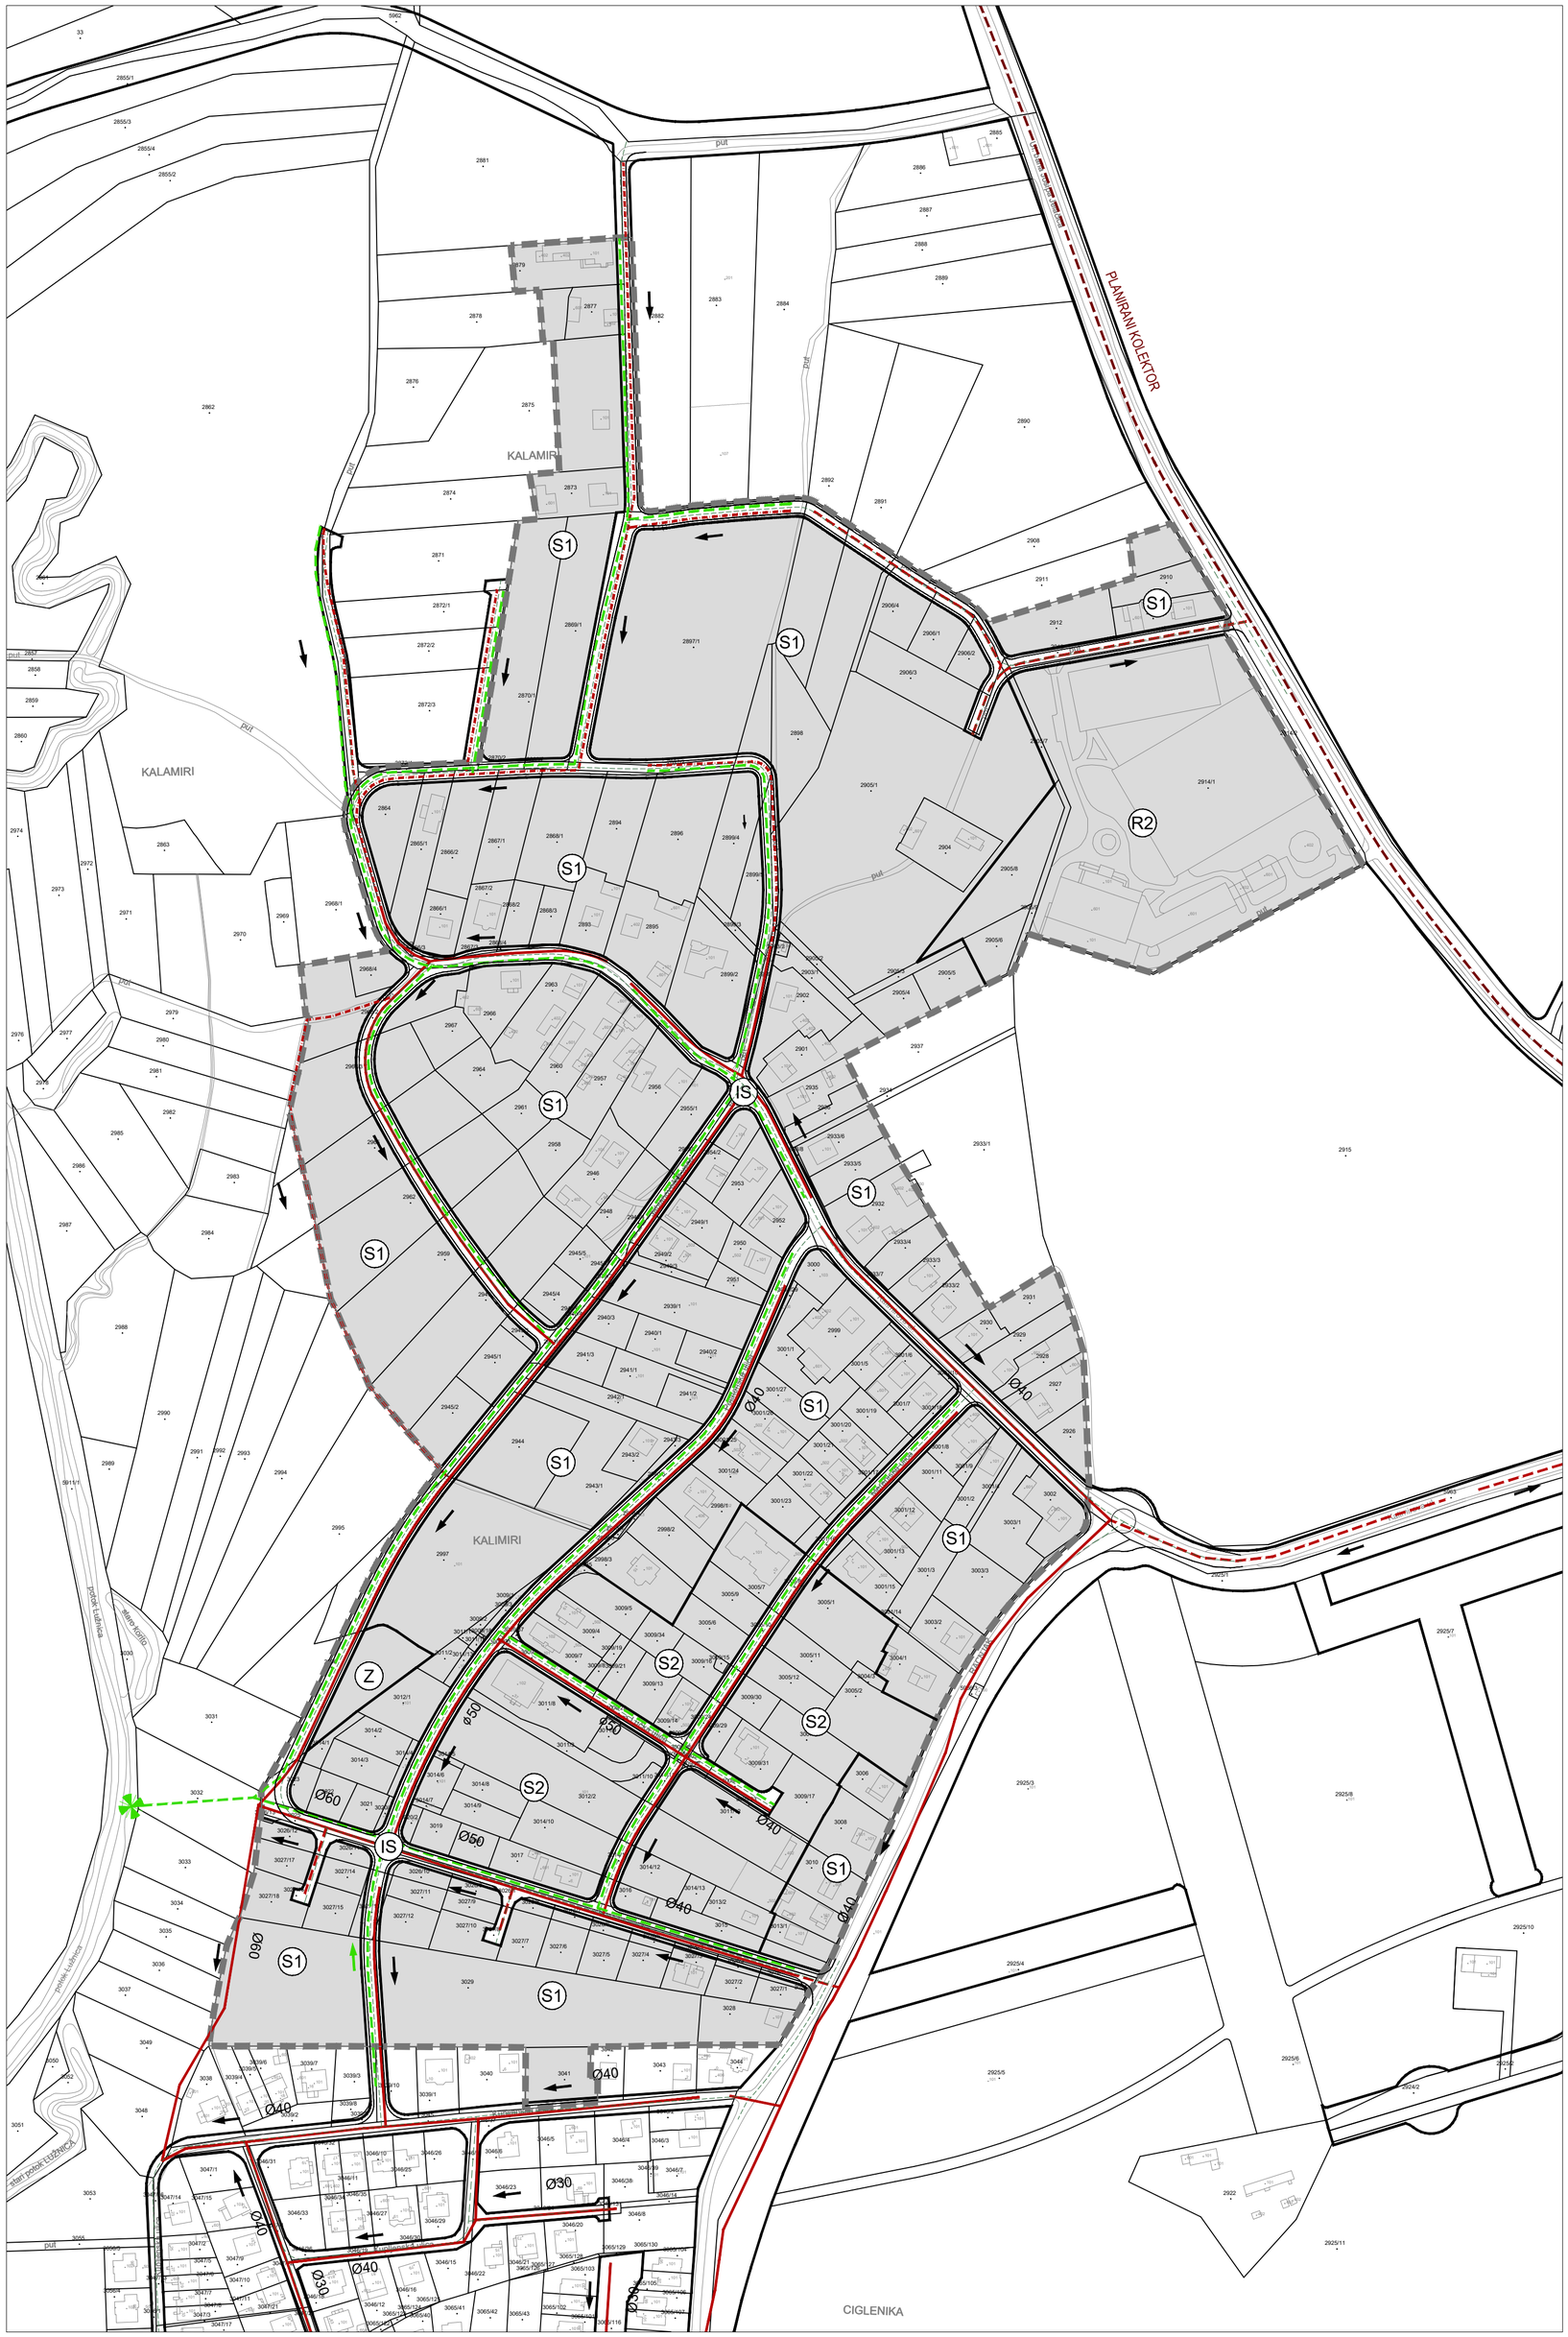

GRAD ZAPREŠIĆ

I. IZMJENE I DOPUNE URBANISTIČKOG PLANA UREĐENJA NASELJA KALAMIRI

TUMAČ:

GRANICA OBUHVATA UPU-a

VODNOGOSPODARSKI SUSTAV
ODVODNJA OTPADNIH VODA
MJEŠOVITI SUSTAV ODVODNJE

GLAVNI ODVODNI KANALI - KOLEKTOR

OSTALI ODVODNI KANALI

RAZDJELNI SUSTAV ODVODNJE

ISPUST OBORINSKE ODVODNJE

OSTALI ODVODNI KANALI

KANALI OBORINSKE ODVODNJE

Županija: ZAGREBAČKA ŽUPANIJA
Grad: GRAD ZAPREŠIĆ

0 25m 50m 100m

S

Naziv prostornog plana:
I. IZMJENE I DOPUNE URBANISTIČKOG PLANA UREĐENJA NASELJA KALAMIRI

Naziv kartografskog prikaza:
PROMETNA, ULIČNA I KOMUNALNA INFRASTRUKTURNA MREŽA - MREŽA ODVODNJE

Broj kartografskog prikaza: 2.6	Mjerilo kartografskog prikaza: 1:2000
Odluka o izradi plana (sl. glasilo): Službene novine Grada Zaprešića br. 2/19 i 3/19	Odluka predstavničkog tijela o donošenju plana (sl. glasilo): Službene novine Grada Zaprešića br. 02/20
Javna rasprava (datum objave): 18. listopada 2019. Ponovljena javna rasprava (datum objave): 20. prosinca 2019.	Javni uvid održan: 31. listopada 2019. - 14. studenog 2019. Ponovljeni javni uvid održan: 7. siječnja 2020. - 21. siječnja 2020.
Pečat upravnog tijela odgovornog za provođenje javne rasprave:	Odgovorna osoba za provođenje javne rasprave: ..... MIRAN POKUPEC, dipl. ing. grad.
Pravna osoba koja je izradila plan:	**URBANE TEHNIKE** d.o.o. Vrbik 8a, Zagreb, HR _tel. +385 1 4444 100 _fax. +385 1 4444 109 _ut@u-t.hr
Pečat pravne osobe koja je izradila plan:	Odgovorna osoba: ..... DRAŽEN PLEVKO, dipl. ing. arh.
Pečat odgovornog voditelja izrade plana:	Odgovorni voditelj: ..... DRAŽEN PLEVKO, dipl. ing. arh. - ovlašteni arhitekt urbanist
Stručni tim URBANE TEHNIKE d.o.o. u izradi plana: 1. Dražen Plevko, dipl.ing.arh. 2. Zdravko Krasić, dipl.ing.arh. 3. Hrvoje Bakran, dipl.ing.arh. 4. Hrvoje Babić, dipl.ing.arh.	5. Andrea Pavlović, mag.ing.arh. 6. Barbara Kulišić, mag.ing.arh. 7. Ivana Planinić dipl.ing.arh. 8. Aleksandra Brezovečki Bidin, dipl.ing.arh.
Pečat predstavničkog tijela:	Predsjednik predstavničkog tijela ..... mr.sc. DRAGO BAGO
Istovjetnost ovog prostornog plana s izvornikom ovjerava:	Pečat nadležnog upravnog tijela: