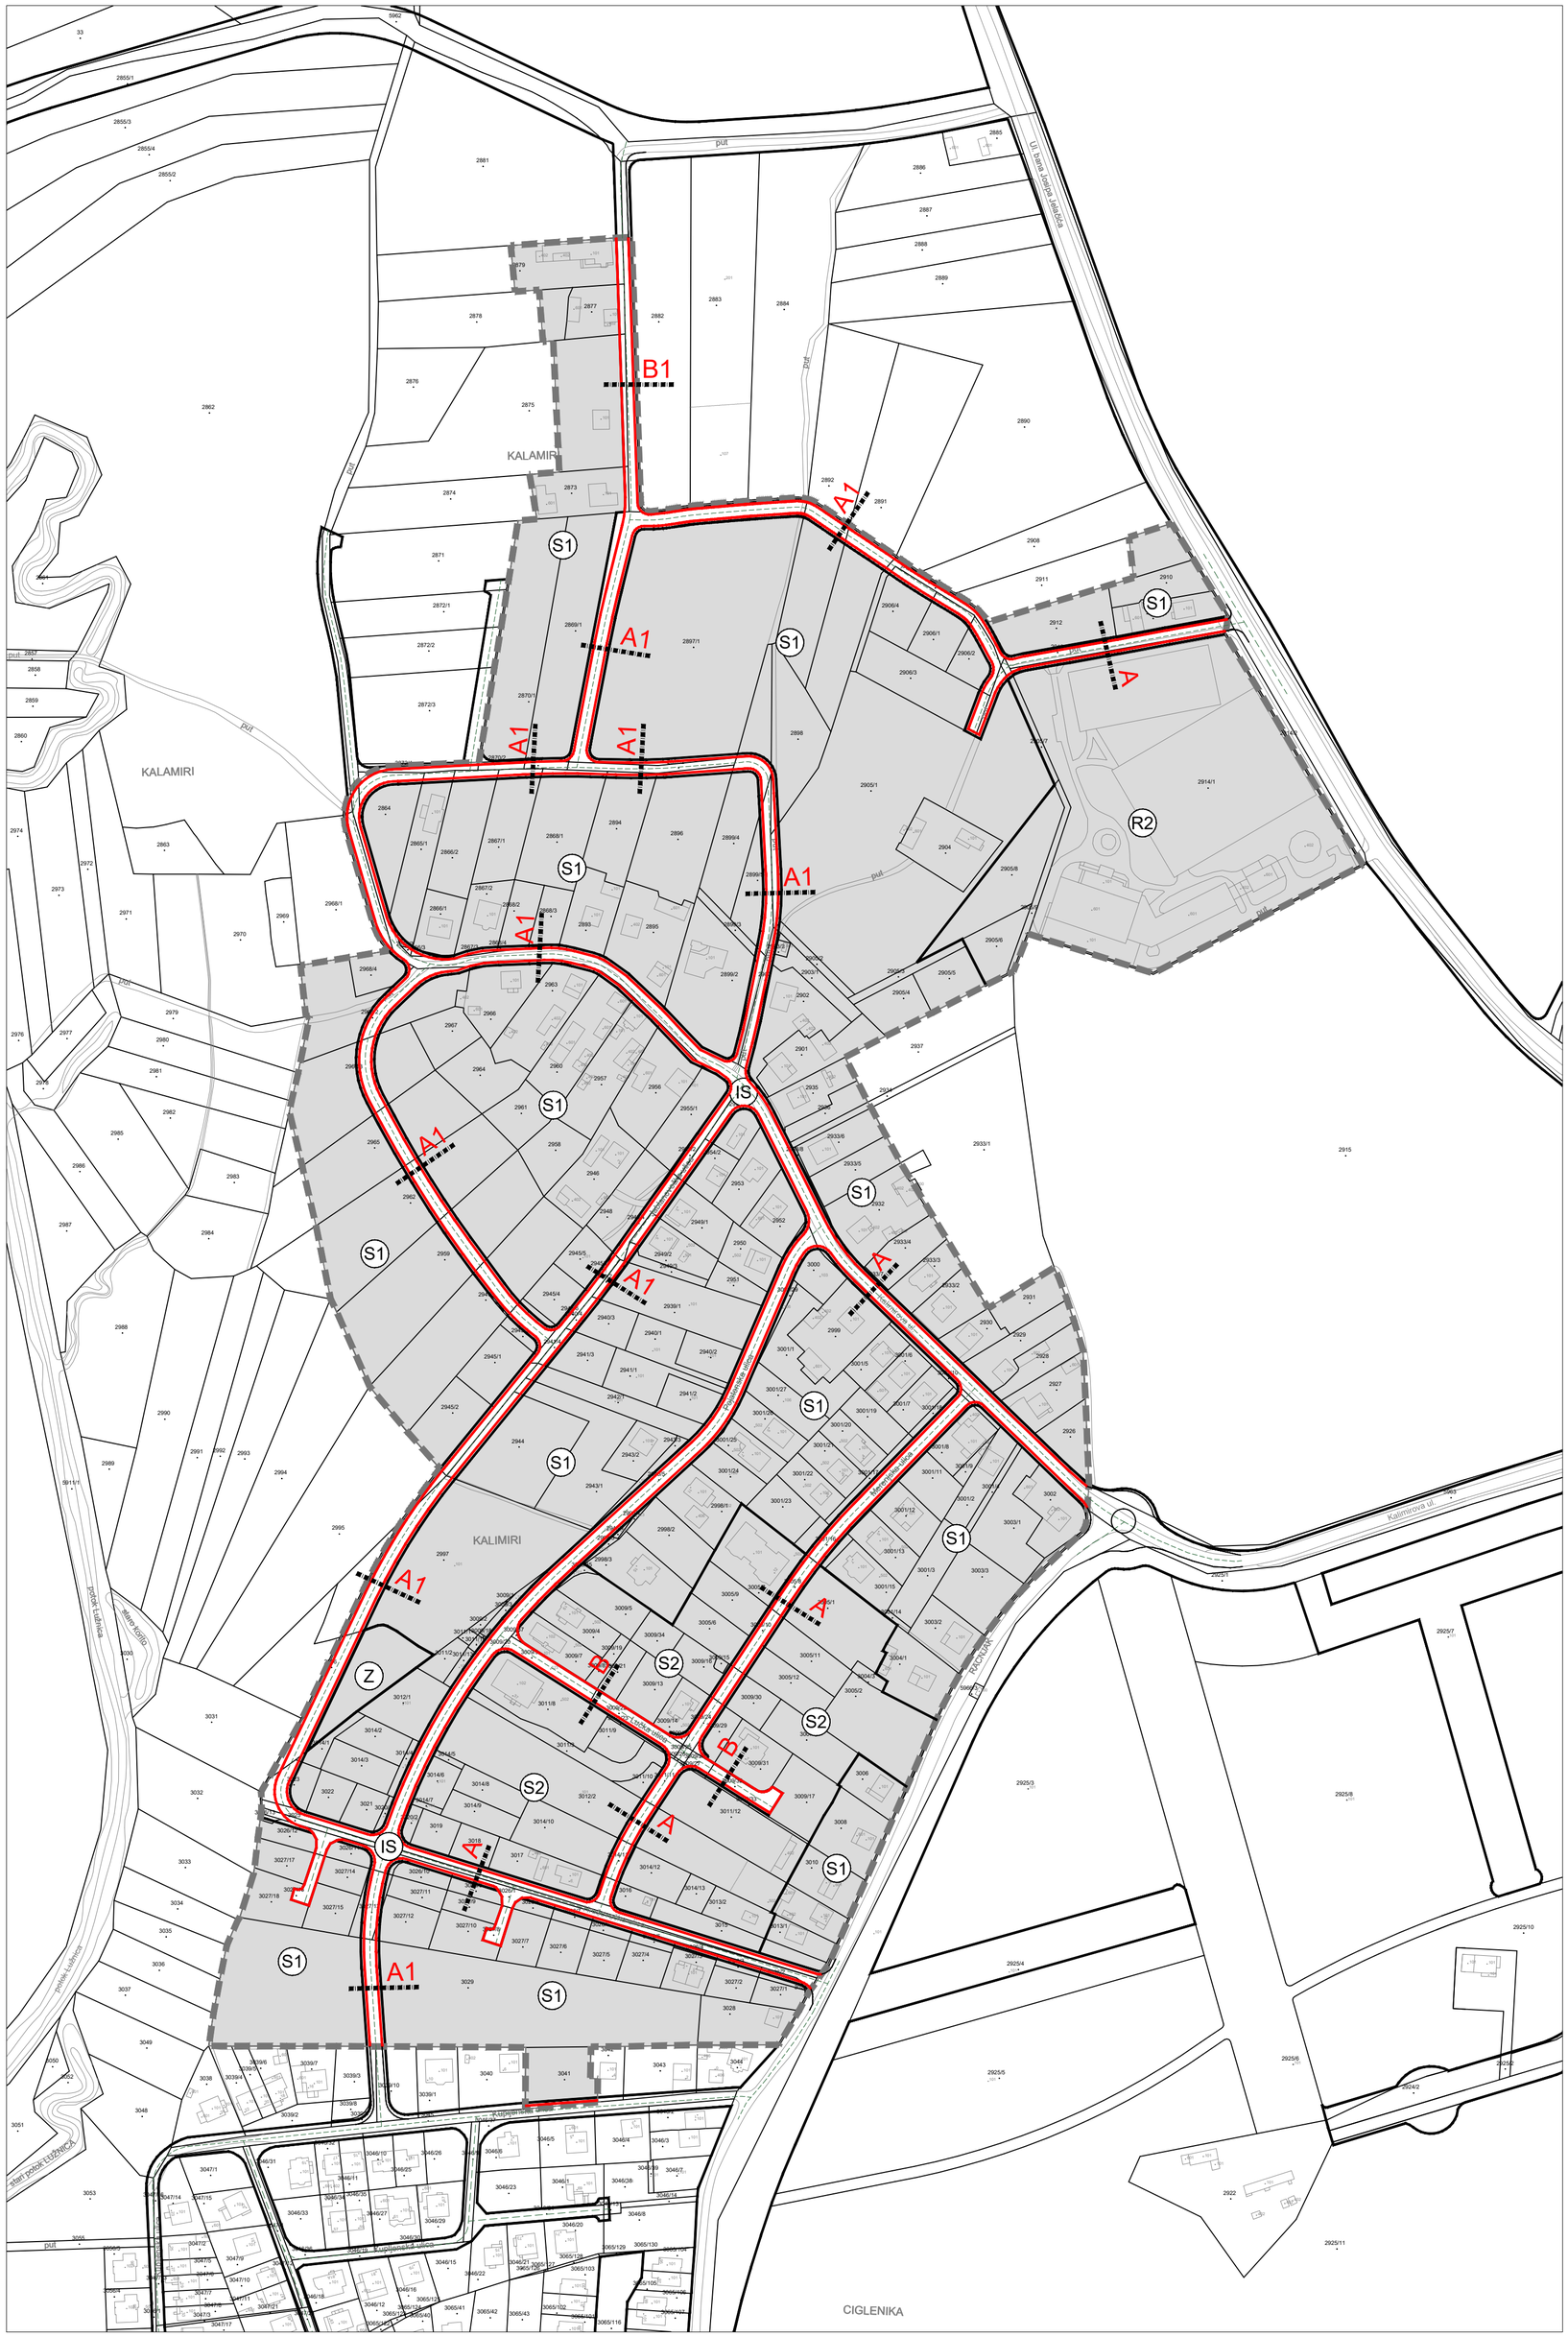

GRAD ZAPREŠIĆ

I. IZMJENE I DOPUNE URBANISTIČKOG PLANA UREĐENJA NASELJA KALAMIRI

TUMAČ:

- GRANICA OBUHVATA UPU-a
- OS CESTE
- RUBNJAK
- A — OZNAKA KARAKTERISTIČNOG POPREČNOG PROFILA CESTE

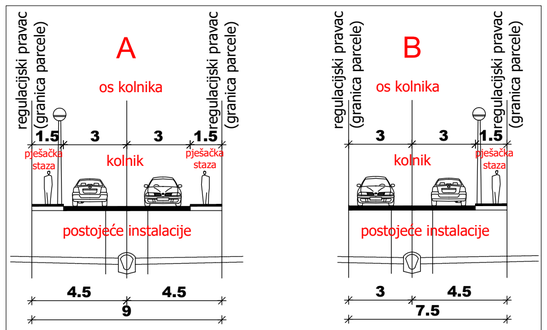

NAPOMENA:
Profil A i B označava izgrađene (postojeće) ulice predviđene za širenje koridora.
Profil A1 i B1 označava planirane ulice.
Postojeća infrastruktura u izgrađenim (postojećim) ulicama ostaje na izvedenim pozcijama.

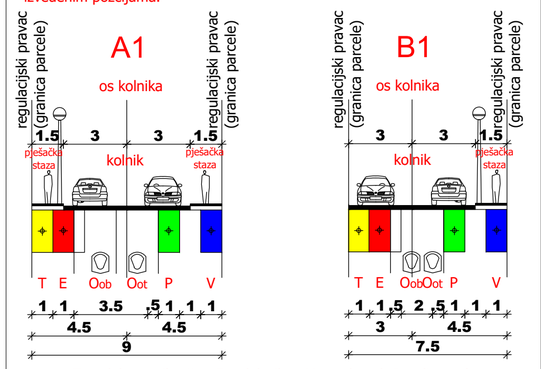

T - telekomunikacije E - elektrika V - vodovod P - plinovod
Oot - odvodnja otpadnih voda Oob - odvodnja oborinskih voda

Županija: ZAGREBAČKA ŽUPANIJA Grad: GRAD ZAPREŠIĆ	0 25m 50m 100m
Naziv prostornog plana: I. IZMJENE I DOPUNE URBANISTIČKOG PLANA UREĐENJA NASELJA KALAMIRI	
Naziv kartografskog prikaza: PROMETNA, ULIČNA I KOMUNALNA INFRASTRUKTURNA MREŽA - PROMETNA MREŽA	
Broj kartografskog prikaza: 2.1	Mjerilo kartografskog prikaza: 1:2000
Odluka o izradi plana (sl. glasilo): Službene novine Grada Zaprešića br. 2/19 i 3/19	Odluka predstavničkog tijela o donošenju plana (sl. glasilo): Službene novine Grada Zaprešića br. 02/20
Javna rasprava (datum objave): 18. listopada 2019. Ponovljena javna rasprava (datum objave): 20. prosinca 2019.	Javni uvid održan: 31. listopada 2019. - 14. studenog 2019. Ponovljeni javni uvid održan: 7. siječnja 2020. - 21. siječnja 2020.
Pečat upravnog tijela odgovornog za provođenje javne rasprave:	Odgovorna osoba za provođenje javne rasprave: ..... MIRAN POKUPEC, dipl. ing. grad.
Pravna osoba koja je izradila plan: **URBANE TEHNIKE** d.o.o. Vrbik 8a, Zagreb, HR _tel. +385 1 4444 100 _fax. +385 1 4444 109 _ut@u-t.hr	
Pečat pravne osobe koja je izradila plan:	Odgovorna osoba: ..... DRAŽEN PLEVKO, dipl. ing. arh.
Pečat odgovornog voditelja izrade plana:	Odgovorni voditelj: ..... DRAŽEN PLEVKO, dipl. ing. arh. - ovlašteni arhitekt urbanist
Stručni tim URBANE TEHNIKE d.o.o. u izradi plana: 1. Dražen Plevko, dipl.ing.arh. 2. Zdravko Krasić, dipl.ing.arh. 3. Hrvoje Bakran, dipl.ing.arh. 4. Hrvoje Babić, dipl.ing.arh.	5. Andrea Pavlović, mag.ing.arh. 6. Barbara Kulišić, mag.ing.arh. 7. Ivana Planinić dipl.ing.arh. 8. Aleksandra Brezovečki Bidin, dipl.ing.arh.
Pečat predstavničkog tijela:	Predsjednik predstavničkog tijela ..... mr.sc. DRAGO BAGO
Istovjetnost ovog prostornog plana s izvornikom ovjerava:	Pečat nadležnog upravnog tijela: