





GRAD ZAPREŠIĆ

I. IZMJENE I DOPUNE URBANISTIČKOG PLANA UREĐENJA NASELJA KALAMIRI

TUMAČ:

- GRANICA OBUHVATA UPU-a
- OS CESTE
- RUBNJAK
- OZNAKA KARAKTERISTIČNOG POPREČNOG PROFILA CESTE

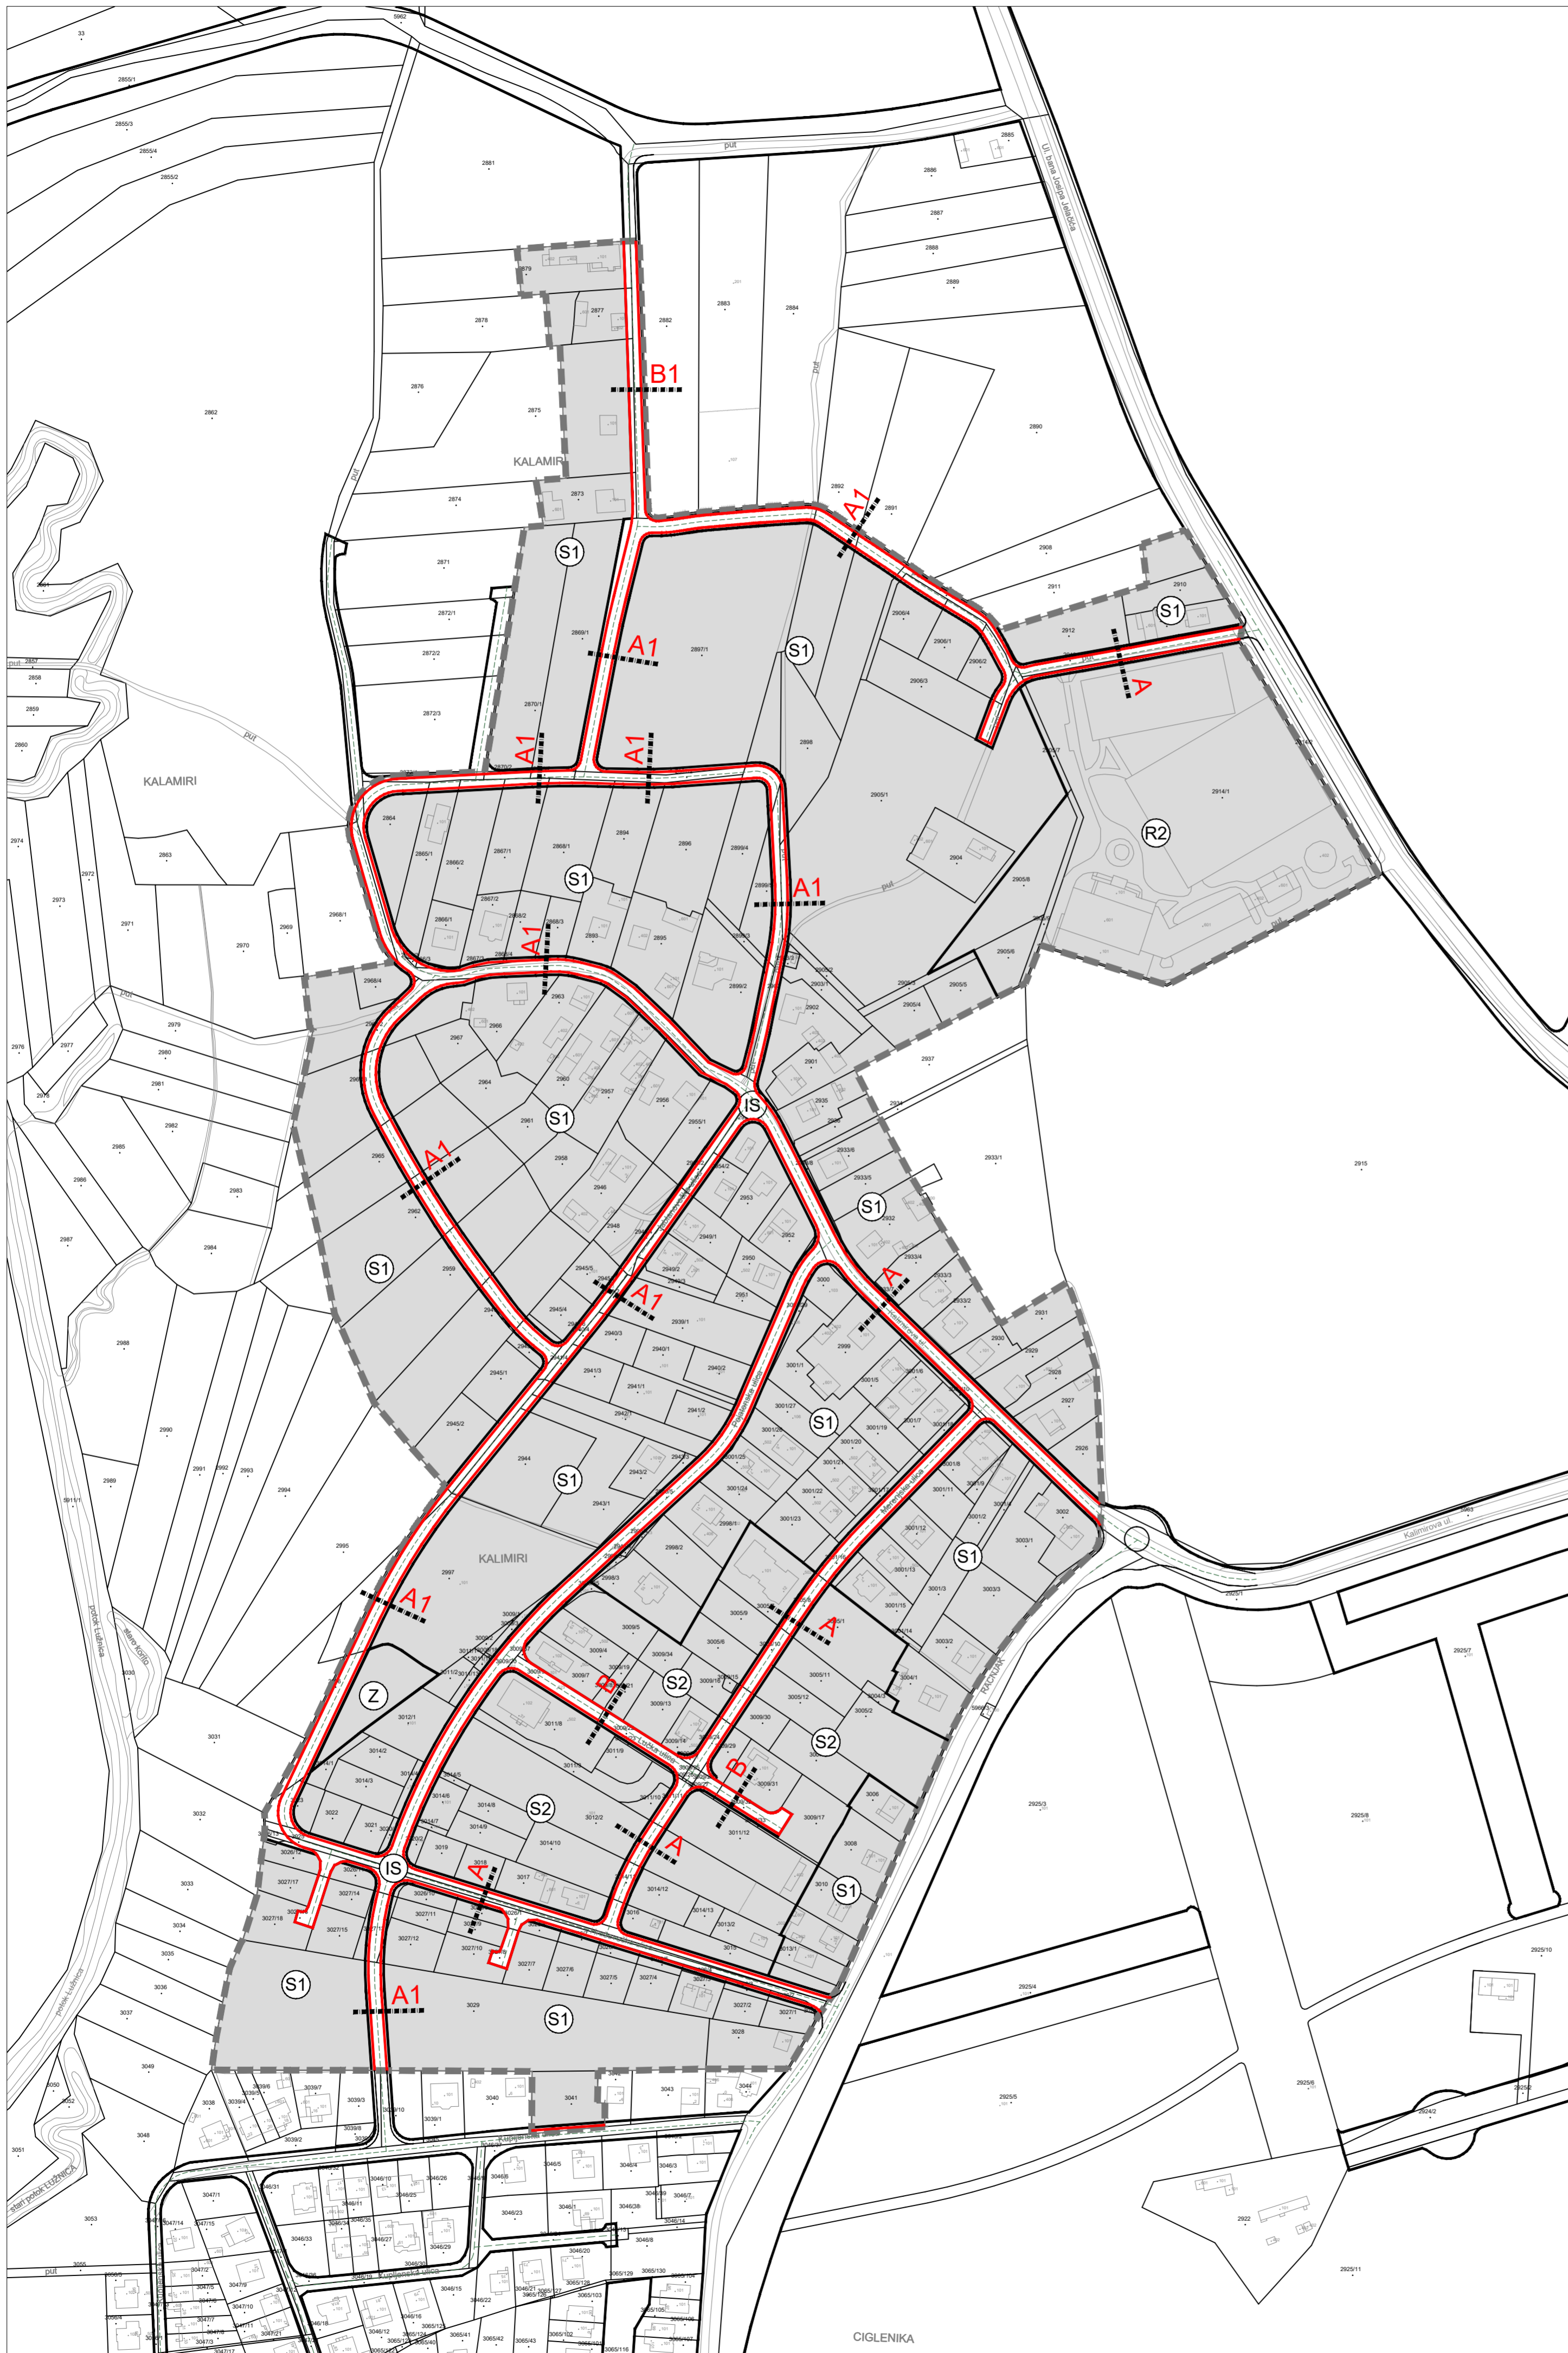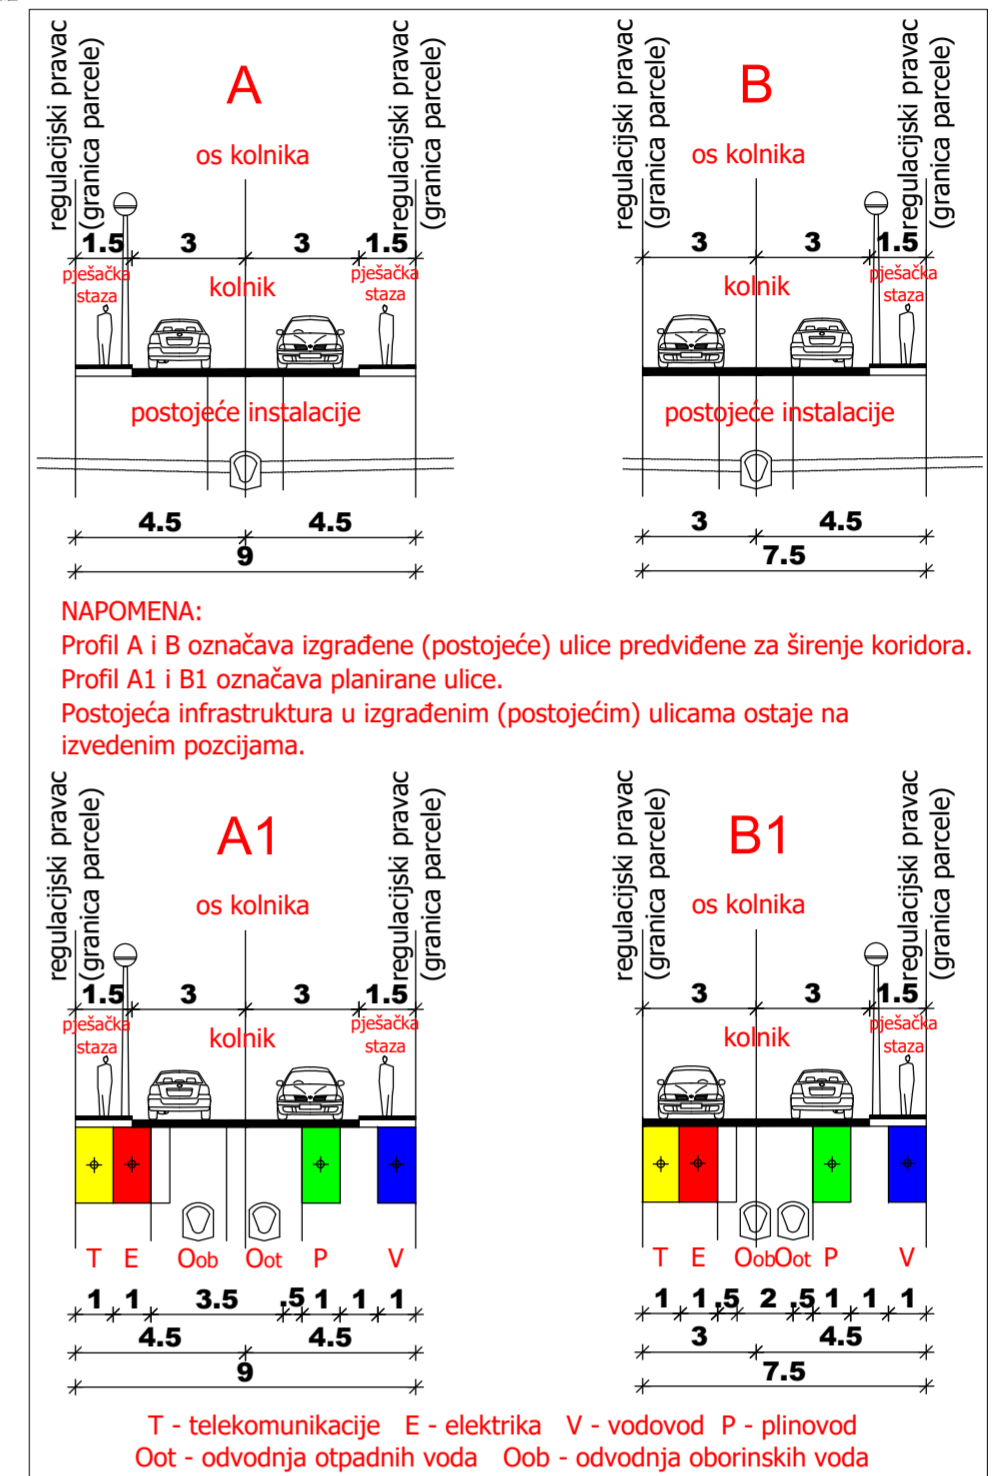

Županija: ZAGREBAČKA ŽUPANIJA		0 25m 50m 100m	
Grad: GRAD ZAPREŠIĆ			
Naziv prostornog plana: I. IZMJENE I DOPUNE URBANISTIČKOG PLANA UREĐENJA NASELJA KALAMIRI			
Naziv kartografskog prikaza: PROMETNA, ULIČNA I KOMUNALNA INFRASTRUKTURNA MREŽA - PROMETNA MREŽA			
Broj kartografskog prikaza: 2.1	Mjerilo kartografskog prikaza: 1:2000		
Odluka o izradi plana (sl. glasilo): Službene novine Grada Zaprešića br. 2/19 i 3/19	Odluka predstavničkog tijela o donošenju plana (sl. glasilo): Službene novine Grada Zaprešića br. 02/20		
Javna rasprava (datum objave): 18. listopada 2019. Ponovljena javna rasprava (datum objave): 20. prosinca 2019.	Javni uvid odzvan: 31. listopada 2019. - 14. studenog 2019. Ponovljeni javni uvid odzvan: 7. siječnja 2020. - 21. siječnja 2020.		
Pečat upravnog tijela odgovornog za provođenje javne rasprave:	Odgovorna osoba za provođenje javne rasprave: MIRAN POKUPEC, dipl. ing. građ.		
Pravna osoba koja je izradila plan: URBANE TEHNIKE d.o.o. Vrbik Ba, Zagreb, HR_tel. +385 1 4444 100_fax. +385 1 4444 109_ut@u-t.hr	Pečat pravne osobe koja je izradila plan:	Odgovorna osoba: DRAŽEN PLEVKO, dipl. ing. arh.	
Pečat odgovornog voditelja izrade plana:	Odgovorni voditelj: DRAŽEN PLEVKO, dipl. ing. arh. - ovlašten arhitekt urbanist		
Stručni tim URBANE TEHNIKE d.o.o. u izradi plana: 1. Dražen Plevko, dipl.ing.arh. 2. Zdravko Kراسić, dipl.ing.arh. 3. Hrvoje Bakran, dipl.ing.arh. 4. Hrvoje Babić, dipl.ing.arh.	5. Andrea Pavlović, mag.ing.arh. 6. Barbara Kulišić, mag.ing.arh. 7. Ivana Planinić, dipl.ing.arh. 8. Aleksandra Brezovečki Bidin, dipl.ing.arh.		
Pečat predstavničkog tijela:	Predsjednik predstavničkog tijela: mr.sc. DRAGO BAGO		
Istovjetnost ovog prostornog plana s izvornikom ovjerava:	Pečat nadležnog upravnog tijela:		